SCHEMAT TECHNOLOGICZNY PRZEPŁYWU WYMIANA KOLEKTORA - STAN PROJEKTOWANY

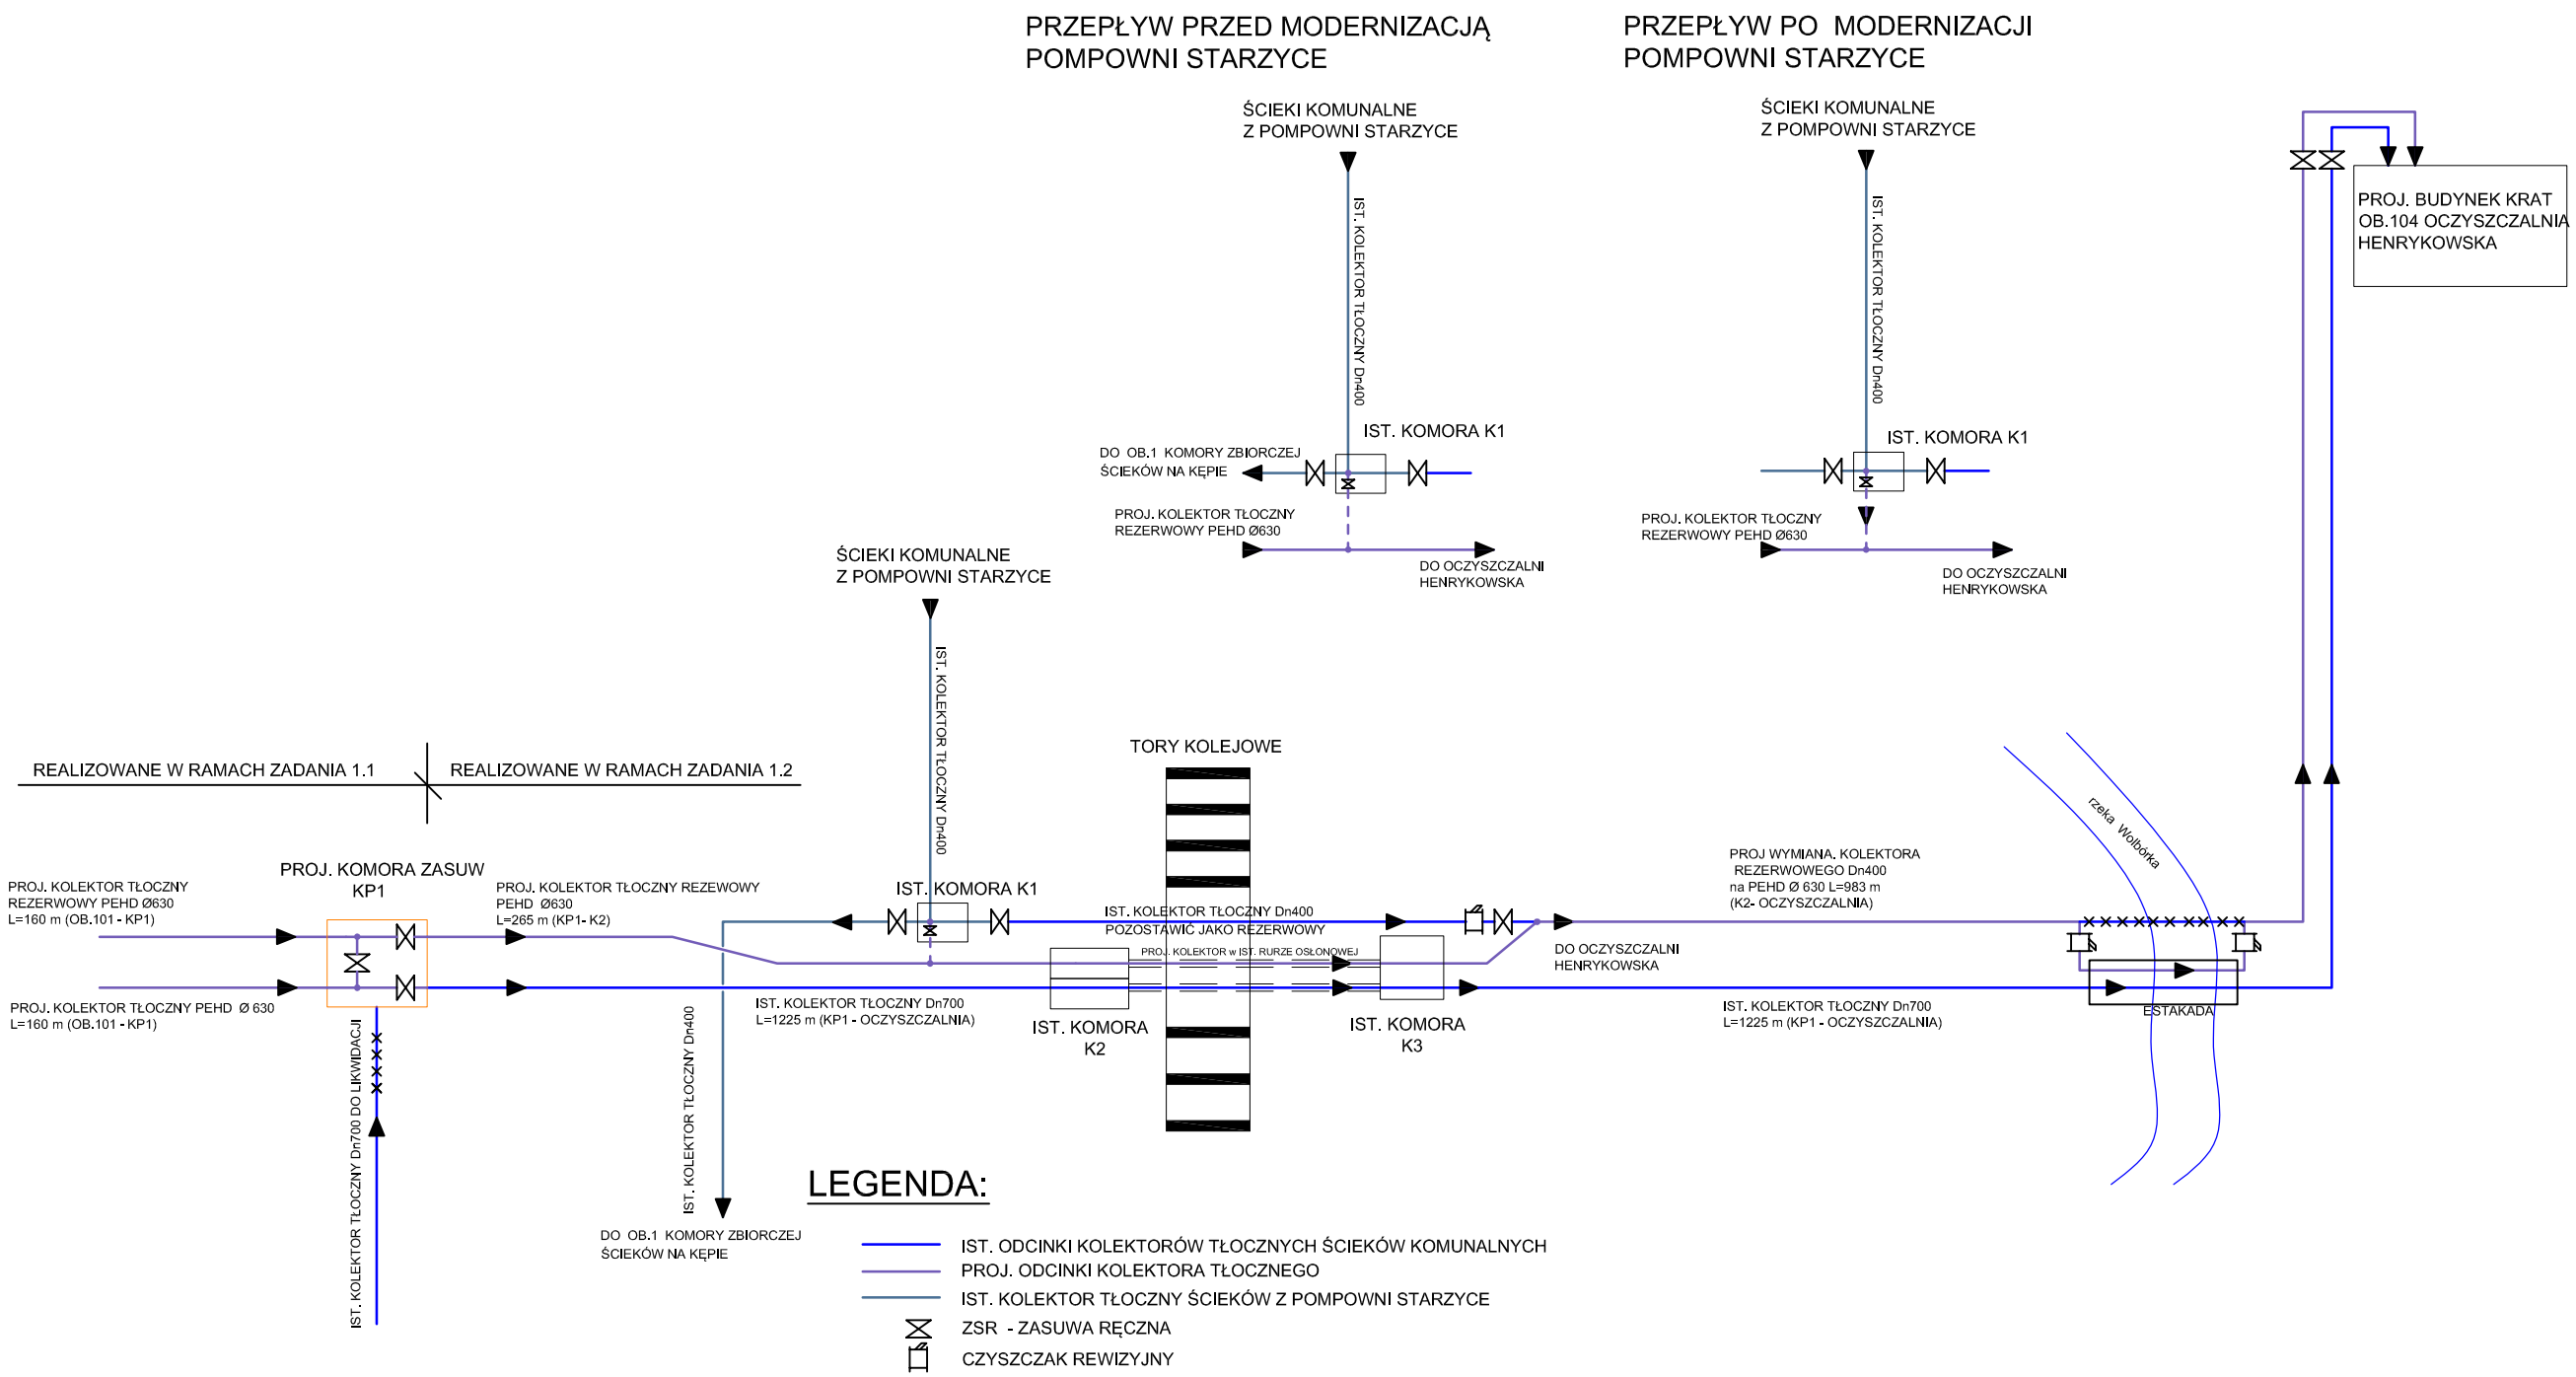

UWAGA:

PODANE DANE SĄ ORIENTACYJNYMI DO CELÓW PROJEKTU WSTĘPNEGO
NA ETAPIE PROJEKTOWANIA WINNY ZOSTAĆ ZWERYFIKOWANE

Opracowujący:	MGGP S.A. BIURO INŻYNIERYJNO - KONSULTINGOWE 35-222 Rzeszów, ul. Okulickiego 17 tel./fax (+48 17) 863 03 44/ 863 03 44	
Inwestor:	Zakład Gospodarki Wodno - Kanalizacyjnej w Tomaszowie Mazowieckim Sp. z o.o. 97-200 Tomaszów Mazowiecki, ul. Kępa 19	
Przedsięwzięcie:	"Modernizacja oczyszczalni ścieków i skanalizowanie części aglomeracji Tomaszowa Mazowieckiego Zadanie nr 1.2 – Wymiana kolektora rezerwowego Ø 400"	
Stadium:	PROJEKT WSTĘPNY	Nr. rys. 2T
Obiekt:	Kolektor tłoczny, rezerwowy Ø 400mm zlokalizowany na działkach nr 452/1 w obrębie 6; 6/1, 6/3, 6/6 i 6/9 w obrębie 5, 446, 453 w obrębie 6, nr 43 i 45 w obrębie 5; 97-200 Tomaszów Mazowiecki	Skala:
Tytuł:	Schemat technologiczny - wymiana kolektora rezerwowego Ø400	Data oprac. IX.2010r.