


SCHEMAT ZABUDOWY HYDRANTU NADZIEMNEGO NA ODEJŚCIU BOCZNYM

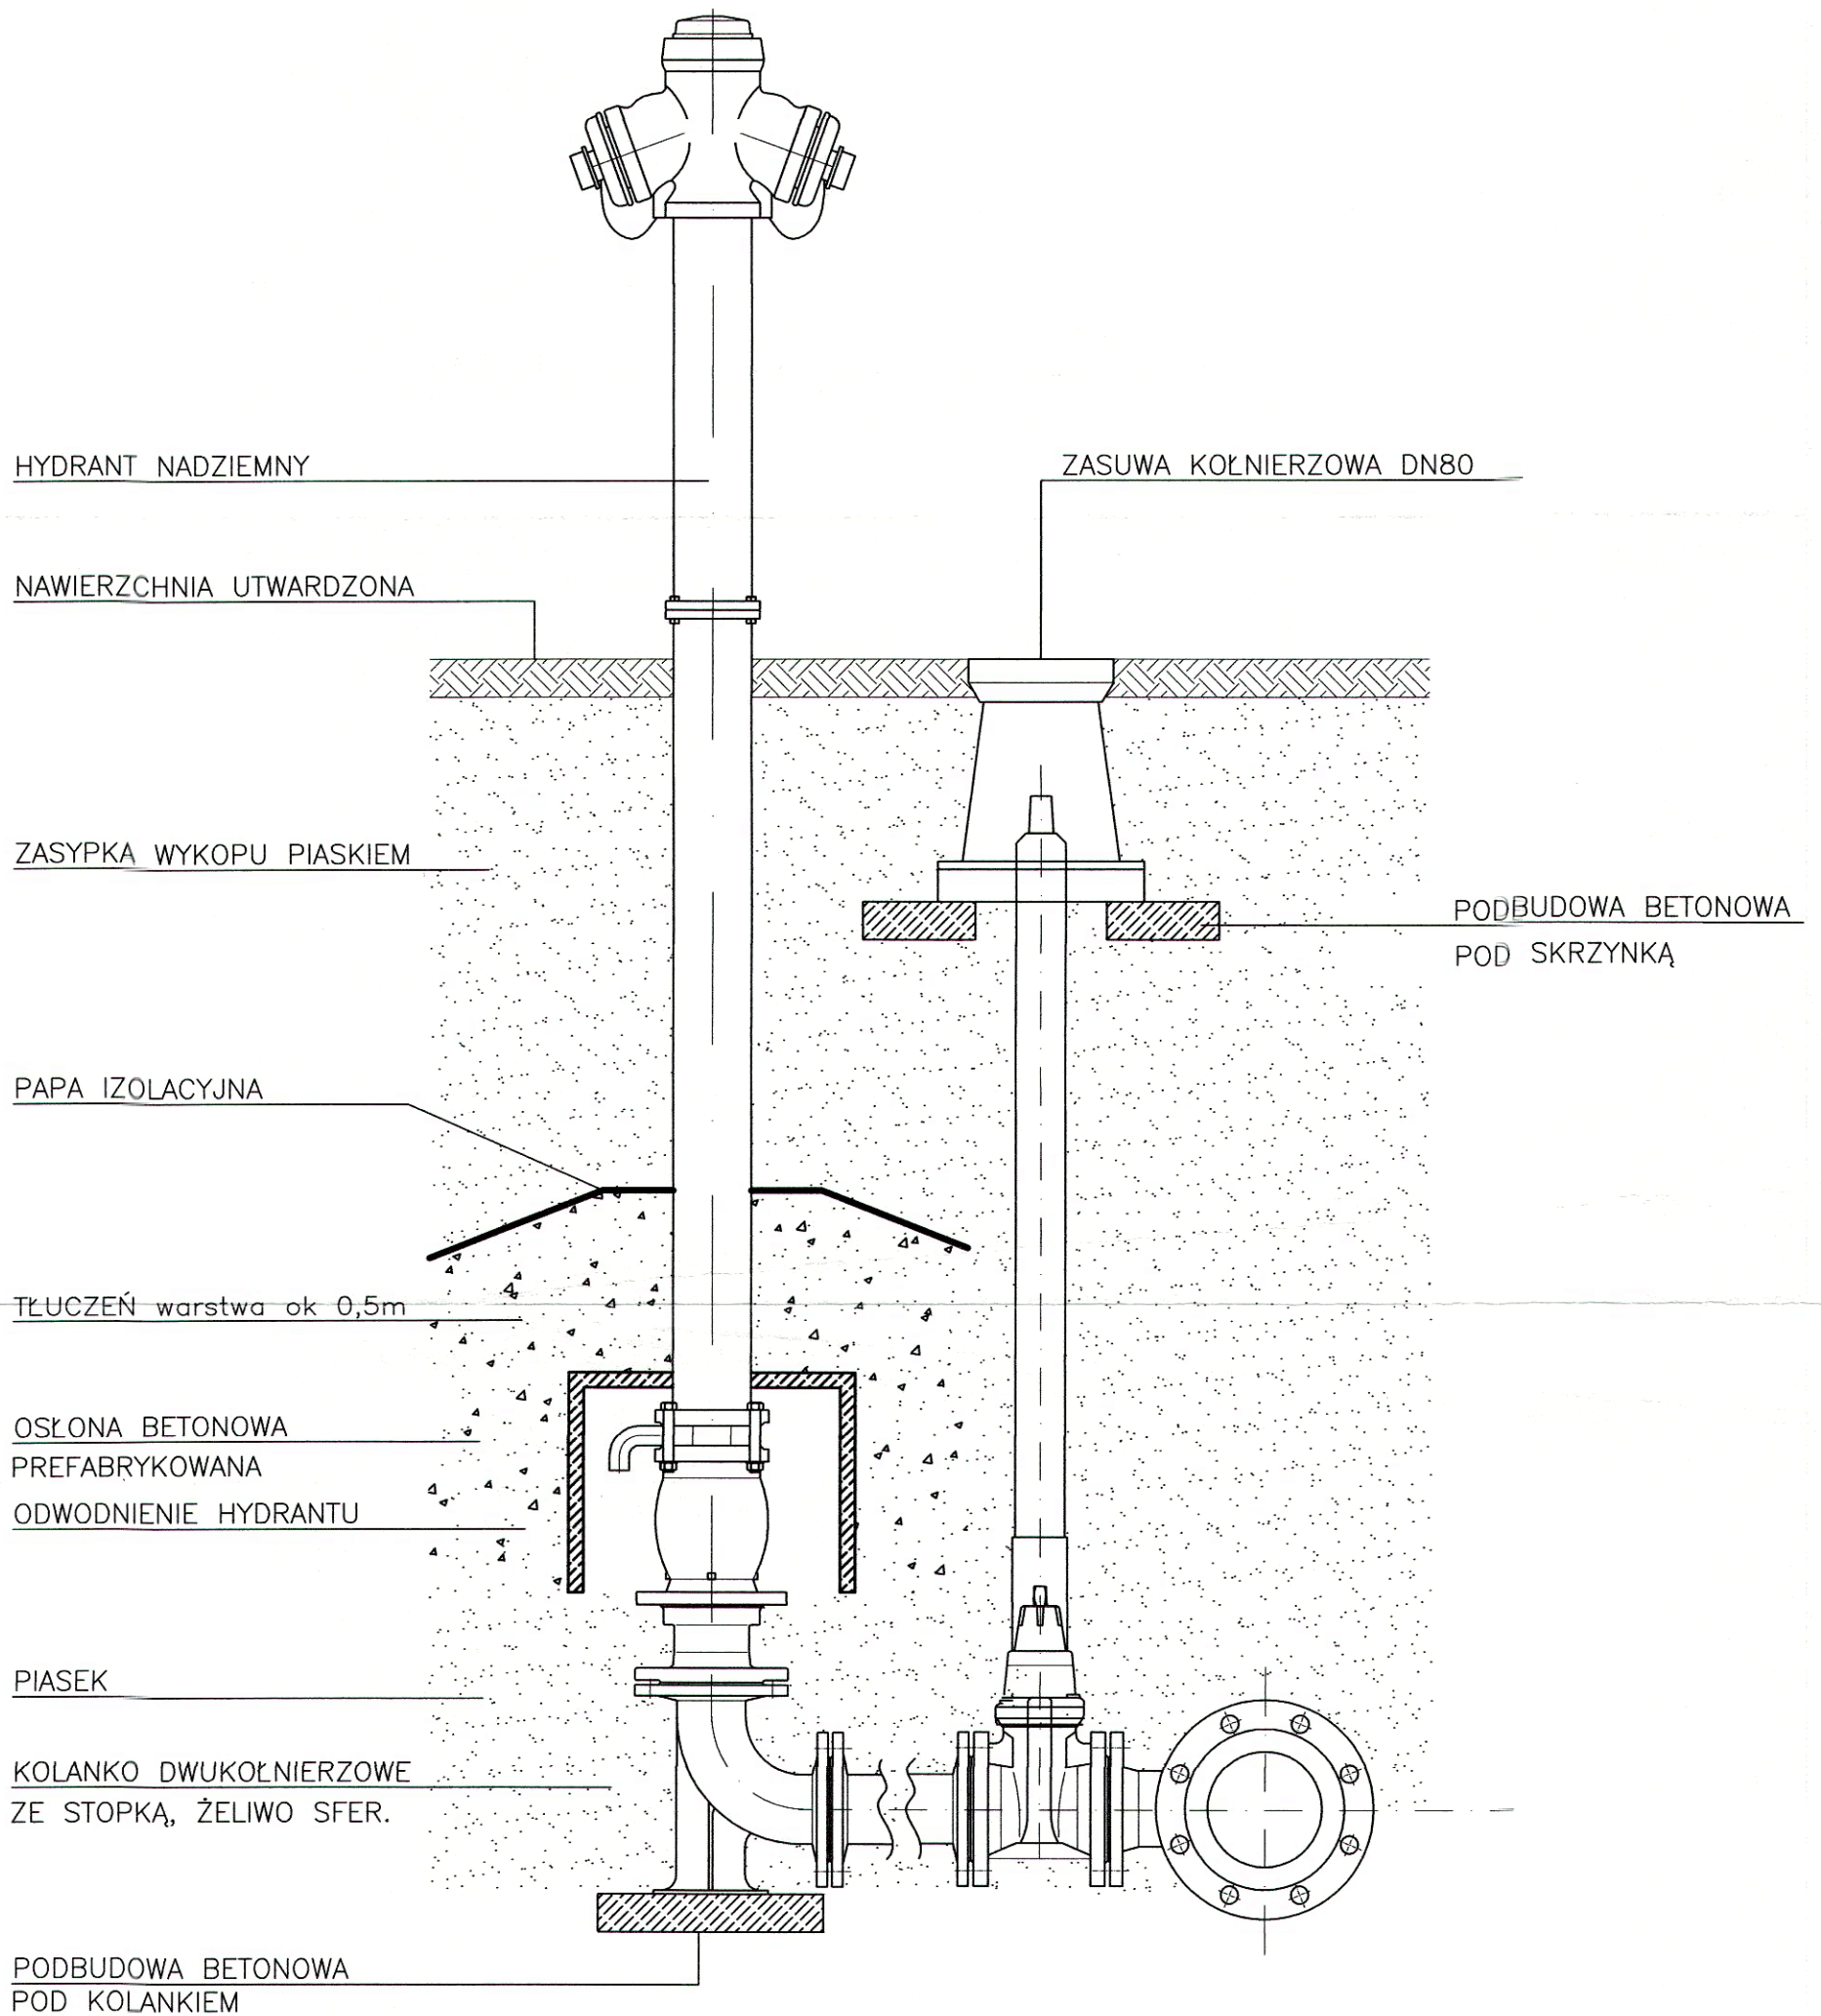

Andrzej Górski
PROJEKTANT SIECI I INST. SANITARNYCH
ul. Guzewska 14
93-030 Rzgów
tel. 0-42 227 87 86
tel. 505 092 634

LÓDZKI URZĄD WOJEWÓDZKI W ŁÓDZI
WYDZIAŁ INFRASTRUKTURY
ODDZIAŁ ADMINISTRACJI
ARCHITEKTONICZNO-BUDOWLANEJ
90-926 Łódź, ul. Piotrkowska 104
tel. 42 664 16 49

Inwestor: Zakład Gospodarki Wodno-Kanalizacyjnej w Tomaszowie Mazowieckim Sp. z o.o.
ul. Kępa 19, 97-200 Tomaszów Maz.

Temat: Budowa sieci wodociągowej w ulicy Wysokiej w Tomaszowie Mazowieckim

	Imię i Nazwisko	Data	Podpis	EKO-KOMPLEKS ul. Guzewska 14 93-030 Rzgów tel. 0-42 227 87 86 0-42 227 88 78
Projektant	mgr inż. Marcin Górski nr upr.LOD/0659/PWOS/06	12.2012	<i>Górski</i>	
Asystent projektanta	mgr inż. Karolina Stachera	12.2012	<i>Stachera</i>	
Skala schemat	Schemat zabudowy hydrantu naziemnego łamanego			
	Branża: Sanitarna	Stadium: PB	Rys. 3	