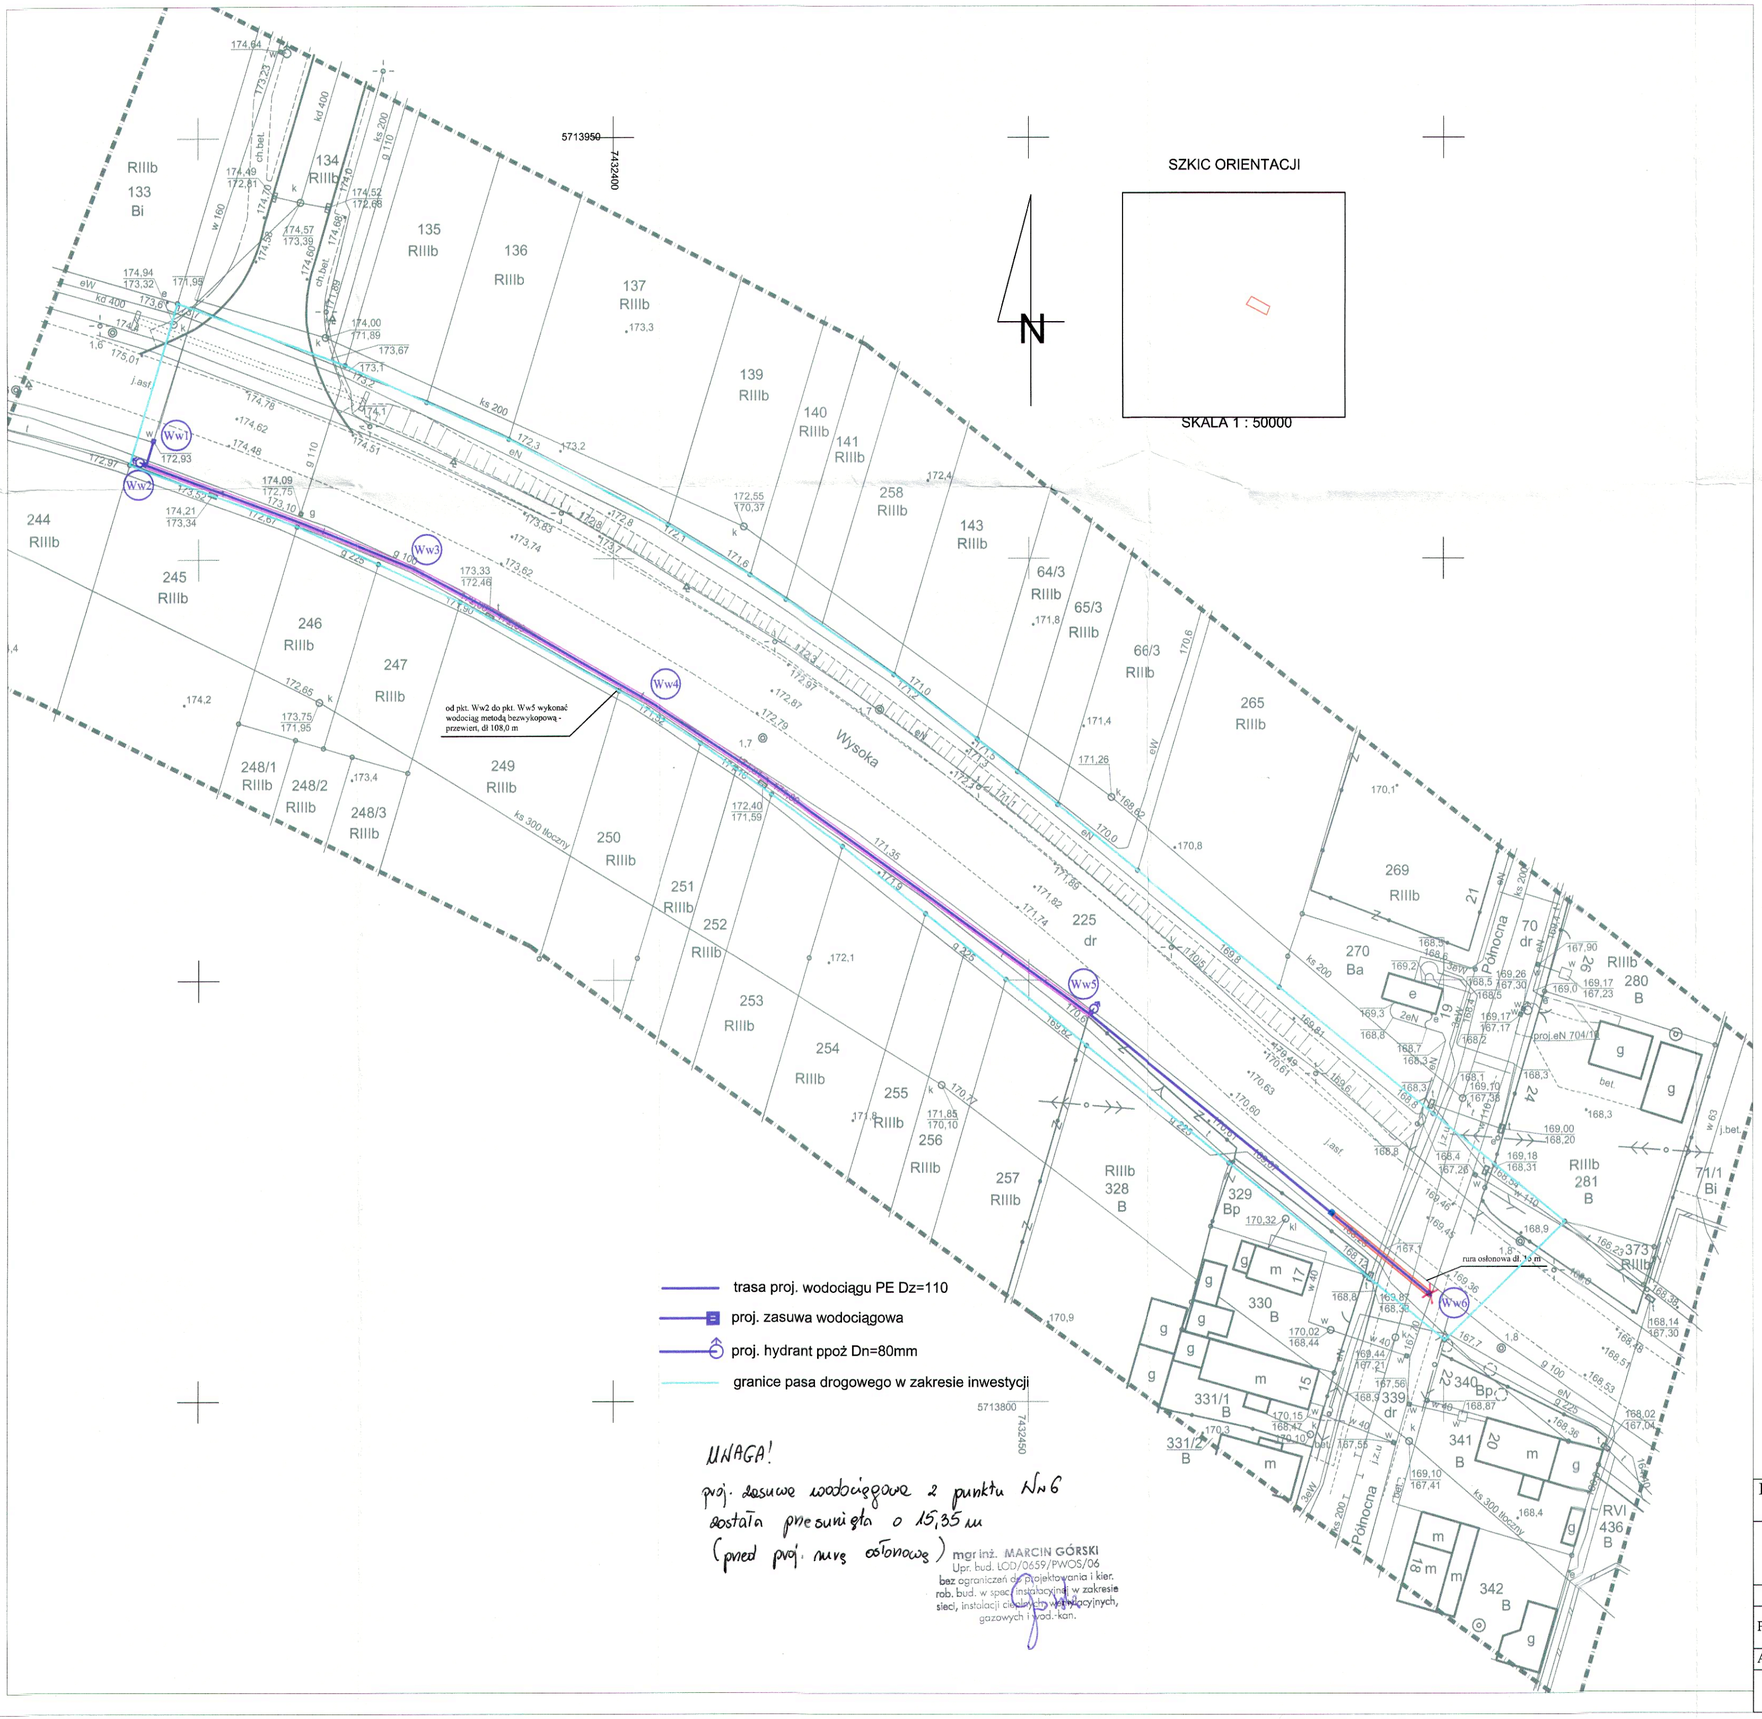

STWIERDZAM
ZGODNOŚĆ KOPII
ODPISU Z ORYGINAŁEM

MAPA

do celów projektowych

Skala 1:500

aktualna na dzień: 06.08.2012 r.

GEODETA UPRAWNIONY
inż. Lech Rutkowski
Nr rej. 7312
Gospod. Przestrz. i Budownictwa
Przedsiębiorstwo Usług Geodezyjno-Kartograficznych "GEA" s.c.
97-200 Tomaszów Maz.
ul. Legionów 18 tel. (044) 725-17-72
tel./fax (044) 724-40-43

woj. łódzkie
pow. tomaszowski
m. Tomaszów Maz. - 101601_1
ul. Wysoka

Ident. 101601_1. 0001
L.dz. 3598 / 2012
Kerg 1371 - 144 / 2012

L. Ks. rob. 157/M/2012

ŁÓDZKI URZĄD WOJEWÓDZKI W ŁODZI
WYDZIAŁ INFRASTRUKTURY
ODDZIAŁ ADMINISTRACJI ARCHITEKTONICZNO-BUDOWLANEJ
90-926 Łódź, ul. Piotrkowska 104
tel. 42 664 16 49
Załącznik do pisma / decyzji nr 90/B
z dnia 19.03.2013
L. Dz. .....

1. Układ współrzędnych: 2000
2. Poziom odniesienia: KRONSZTADT 60
3. Wykonano na podstawie mapy sytuacyjno-wysokościowej w skali 1:500 arkusze: 123.323.183.4, .231.2
4. Granice i numery działek wniesiono na podstawie danych z ewidencji gruntów.
5. Informacja o służebności gruntowej : nie badano.

GEODETA UPRAWNIONY
Nr upr. zaw. 7312

inż. Lech RUTKOWSKI

PUG-K "GEA" s. c.
97-200 Tomaszów Maz.
ul. Legionów 18
tel. 044 724 40 43, 725 17 72

Data opracowania mapy :23.08.2012r.

Andrzej Górski
PROJEKTANT SPECJALNOŚCI SANITARNYCH
98-200 Sieradz ul. Żwirki 20 a
tel. 43 8092 634

Inwestor: Zakład Gospodarki Wodno-Kanalizacyjnej w Tomaszowie Mazowieckim Sp. z o.o. ul. Kępa 19, 97-200 Tomaszów Maz.

Temat: **Budowa sieci wodociągowej w ul. Wysokiej w Tomaszowie Mazowieckim**

	Imię i Nazwisko	Data	Podpis	EKO-KOMPLEKS ul. Guzewska 14 93-030 Rzgów tel. 0-42 227 87 86 0-42 227 88 78
Projektant	mgr inż. Marcin Górski nr upr.LOD/0659/POWS/06	12.2012		
Asystent projektanta	mgr inż. Karolina Stachera	12.2012		
Skala 1:500	**Plan zagospodarowania terenu - ul.Wysoka**			
	Branża: Sanitarna	Stadium: PB		**Rys. 1**