



OGÓLNA LOKALIZACJA INWESTYCJI

Skala 1: 10 000

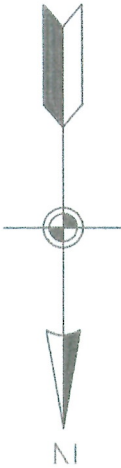

LCDZIN UKRAJ WARSZAWSKI & S.C.
WYDZIAŁ INFRASTRUKTURY
ODDZIAŁ ARCHITEKTURY
ARCHITEKTURA-BUDOWLANA
50-926 Łódź, ul. Piotrkowska 104
Tel.: (42) 664 10 43

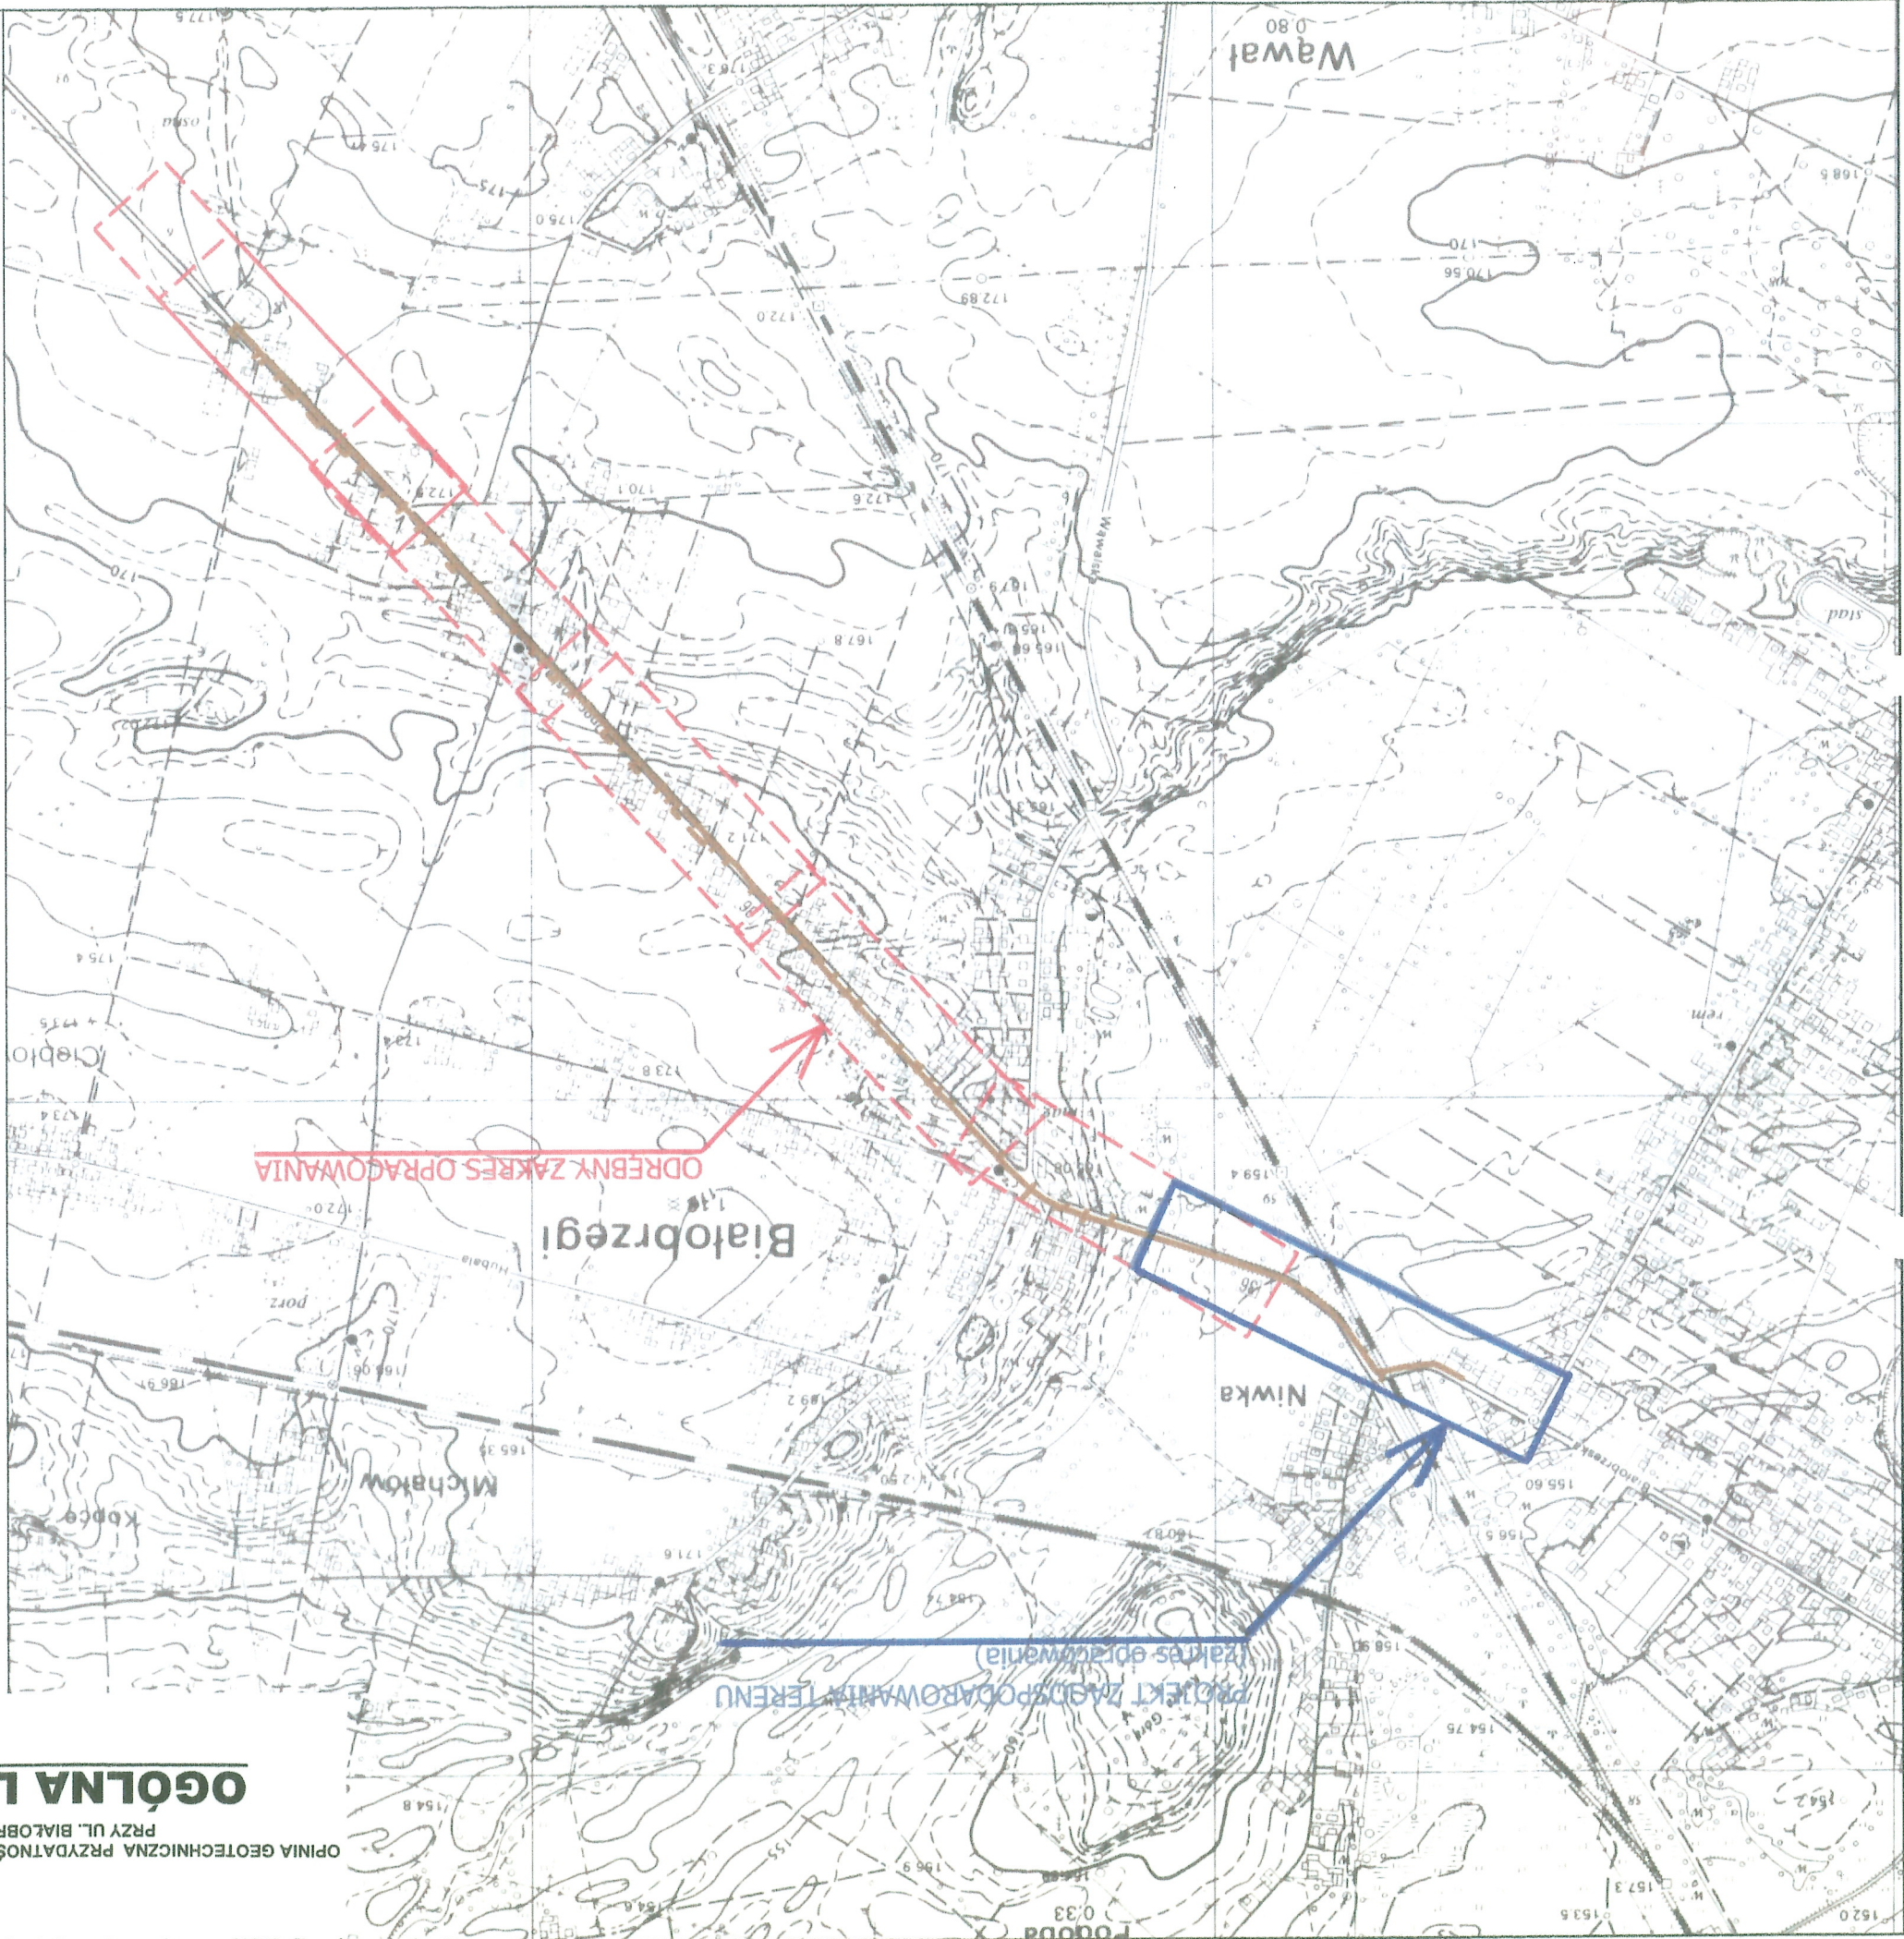

TYTUŁ OPRACOWANIA		„Modernizacja Oczyszczalni Ścieków i skanalizowanie części aglomeracji Tomaszowa Mazowieckiego.”	
NAZWA I ADRES OBIEKTU BUDOWLANEGO		Zadanie 7 - budowa kanalizacji sanitarnej w ulicach Białobrzezkiej, Radomskiej, Opoczyńskiej.	
INWESTOR		Zakład Gospodarki Wodno Kanalizacyjnej Sp. z o. o. ul. Kępa 19, 97-200 TOMASZÓW MAZOWIECKI	
WYKONAWCA DOKUMENTACJI PROJEKTOWEJ		WVG International Sp. z o.o. 00-832 Warszawa ul. Marynarska 15 White Young Green Consulting Limited Arndale Court, 1 Arndale Centre, Leeds LS6 2UJ	
ETAP		PROJEKT BUDOWLANY	
TYTUŁ RYSUNKU		PLAN ORIENTACYJNY	
NAZWIŚKO I IMIĘ		SPECJALNOŚĆ	NR UPRAWNIEN
PROJEKTANT		mgr inż. Katarzyna KOWALCZYK	15
SPRAWDZAJĄCY		mgr inż. Roman ZUCH-SZCZEPANOWSKA	15
PROJEKTANT		mgr inż. Jakub ZAWADA	15
TEMAT NR		DATA	EDYCJA
3520		01.2013r.	I
1:10000		SKALA	RYS. NR:
KS-01		4243/12	