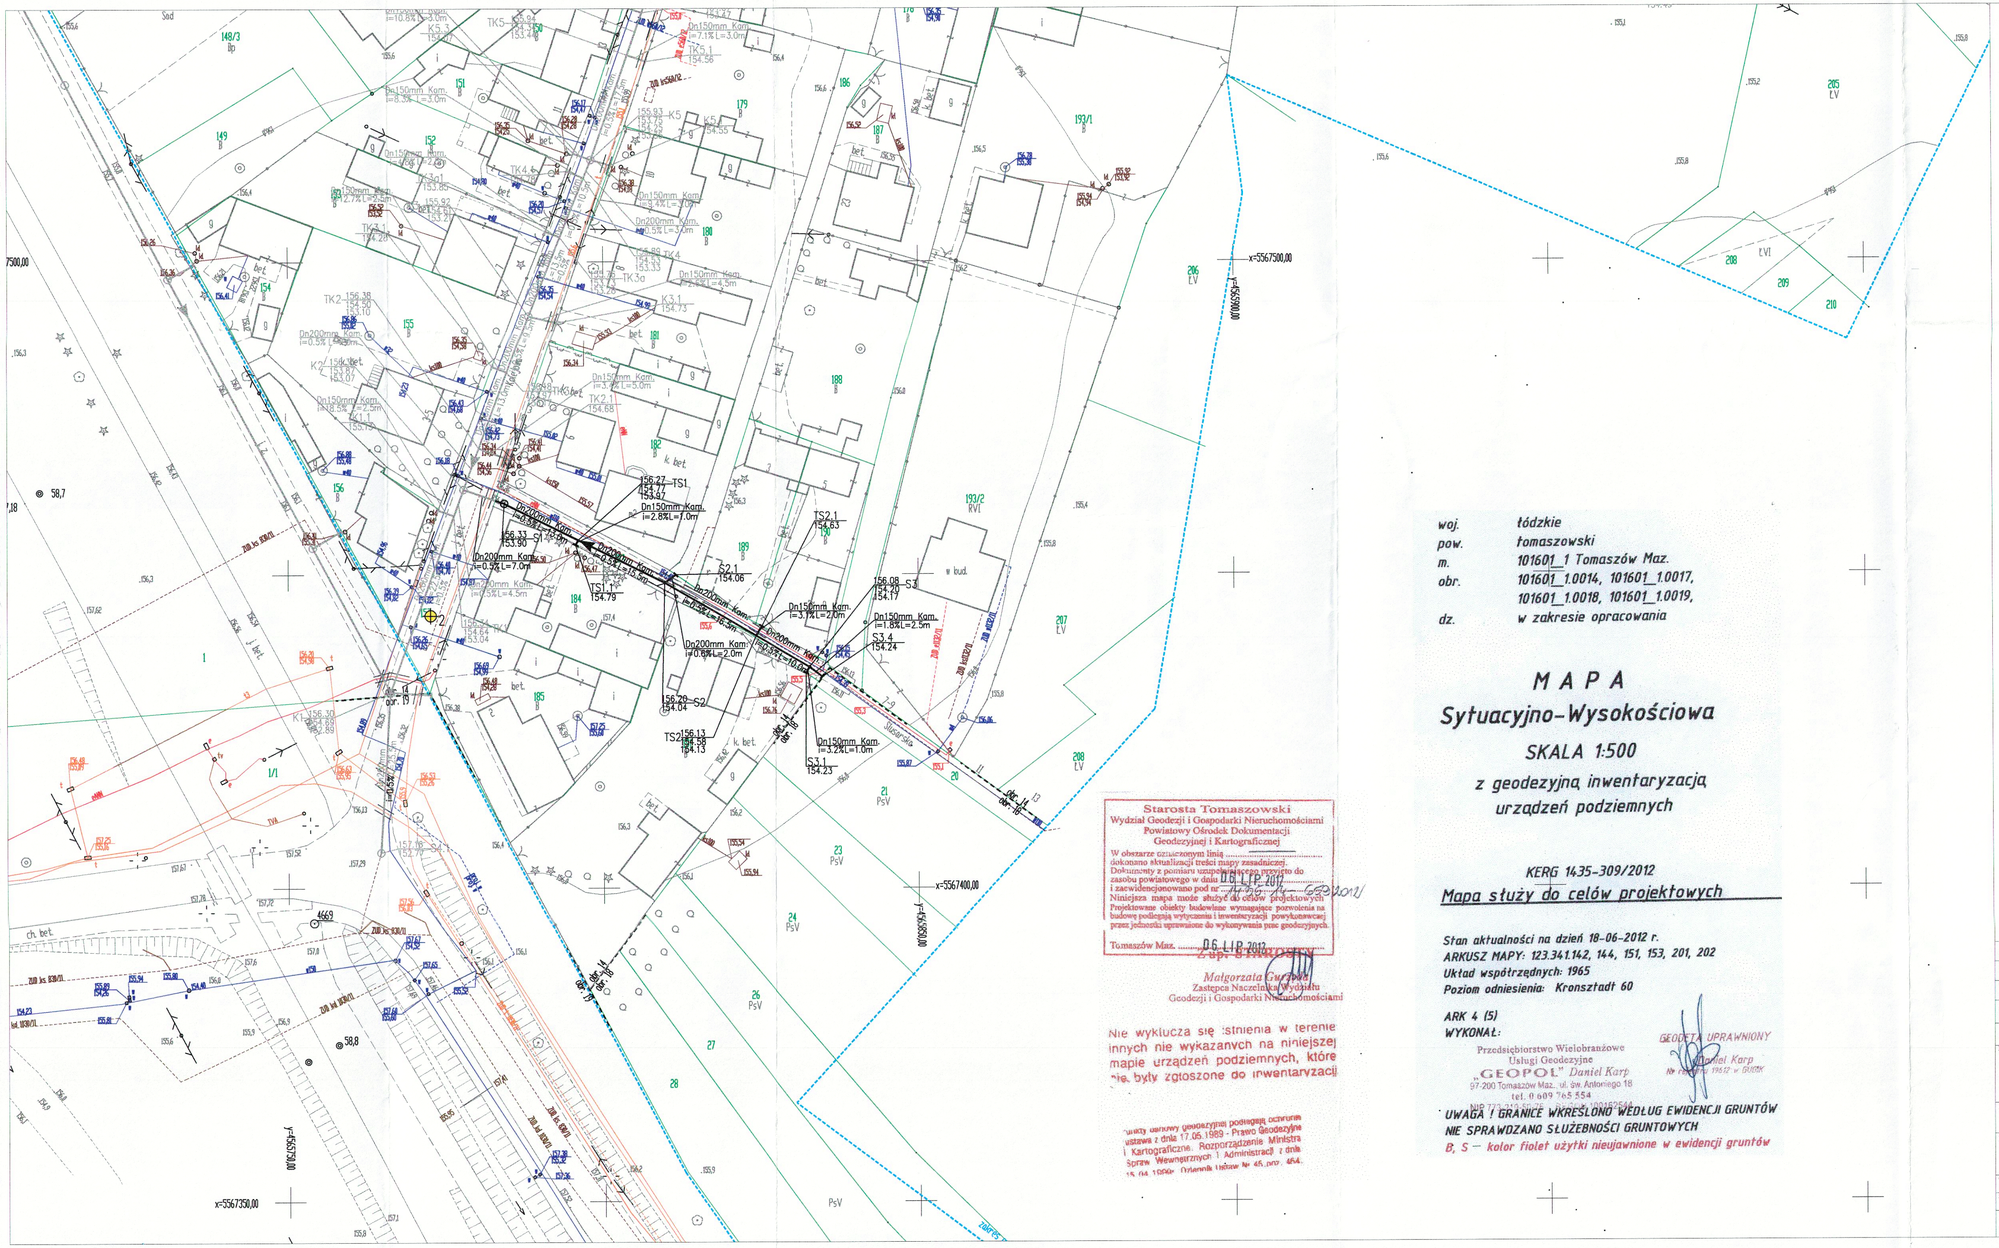

Starosta Tomaszowski
Wydział Geodezji i Gospodarki Nieruchomościami
Powiatowy Ośrodek Dokumentacji Geodezyjnej i Kartograficznej
W obszarze oznaczonym linią ..... dokonano aktualizacji treści mapy zasadniczej.
Dokumenty z pomiaru uzupełniającego przyjęto do zasobu powiatowego w dniu 06 LIP 2012 i zaewidencjonowano pod nr .....
Niniejsza mapa może służyć do celów projektowych. Projektowane obiekty budowlane wymagające pozwolenia na budowę podlegają wytyczeniu i inwentaryzacji powykonawczej przez jednostki uprawnione do wykonywania prac geodezyjnych.
Tomaszów Maz. 06 LIP 2012
Z upr. STAROSTY
Małgorzata Gurgul
Zastępca Naczelnika Wydziału Geodezji i Gospodarki Nieruchomościami

Nie wyklucza się istnienia w terenie innych nie wykazanych na niniejszej mapie urządzeń podziemnych, które nie były zgłoszone do inwentaryzacji

Roboty geodezyjne podlegają ochronie ustawa z dnia 17.05.1989 - Prawo Geodezyjne i Kartograficzne. Rozporządzenie Ministra Spraw Wewnętrznych i Administracji z dnia 19.04.1996r. Dziennik Ustaw Nr 45 poz. 494.

woj. łódzkie
pow. łomaszowski
m. 101601_1 Tomaszów Maz.
obr. 101601_1.0014, 101601_1.0017, 101601_1.0018, 101601_1.0019,
dz. w zakresie opracowania

MAPA
Sytuacyjno-Wysokościowa
SKALA 1:500
z geodezyjną inwentaryzacją urządzeń podziemnych

KERG 1435-309/2012
Mapa służy do celów projektowych

Stan aktualności na dzień 18-06-2012 r.
ARKUSZ MAPY: 123.341.142, 144, 151, 153, 201, 202
Układ współrzędnych: 1965
Poziom odniesienia: Kronsztadt 60

ARK 4 (5)
WYKONAŁ:
Przedsiębiorstwo Wielobranżowe Usługi Geodezyjne „GEOPOL" Daniel Karp
97-200 Tomaszów Maz., ul. św. Antoniego 18
tel. 0 609 765 554
NIP 773-218-58-28 REGON 100150544

GEODETA UPRAWNIONY
Daniel Karp
nr uprawnień 10512 w GUGiK

UWAGA ! GRANICE WKREŚLONO WEDŁUG EWIDENCJI GRUNTÓW NIE SPRAWDZANO SŁUŻEBNOŚCI GRUNTOWYCH
B, S – kolor fiolet użytki nieujawnione w ewidencji gruntów

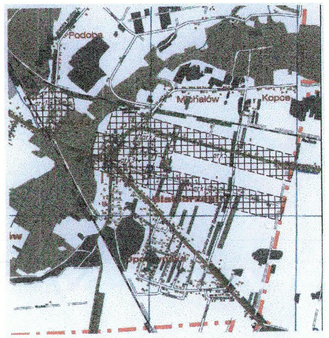

N
W
E
S

OZNACZENIA:
- zakres opracowania
⊕2 - otwór geologiczny

Projektowane uzbrojenie:
- kanalizacja sanitarna
- odgałęzienia kanalizacji sanitarnej
- studnia kanalizacji sanitarnej
- rura ochronna
- rura ochronna dwudzielna Ø110mm - na kablach telefonicznych
- kanalizacja sanitarna wg. odrębnego pozwolenia na budowę
- kanalizacja sanitarna wg. odrębnego pozwolenia na budowę - tereny PKP

Istniejące uzbrojenie:
- wodociąg
- kabel energetyczny
- kabel telekomunikacyjny
- kanalizacja sanitarna

ZESPÓŁ PROJEKTOWY	IMIĘ I NAZWISKO	NR UPRAWNIEŃ	DATA	PODPIS
PROJEKTANT WIODĄCY	mgr inż. Katarzyna Gumola	SLK/0392/PWOS/04	maj 2013	
PROJEKTOWAŁ				
OPRACOWAŁ	Bożena Tomczuk inż. Dorota Baduczewska	–	maj 2013	
SPRAWDZIŁ	mgr inż. Iwona Wadowska	SLK/2801/POOS/09	maj 2013	

LIDER: SYNKRET S.A. ul. Szyby Rycerskie 22k, 41-909 Bytom, tel: 32 388 61 40, fax: 32 388 61 31
PARTNER: FIRMA INŻYNIERSKA ALL-PRO Spółka z o.o. ul. Komorowicka 72, 43-300 Bielsko-Biała, tel/fax: 33 812 27 47

ZAMAWIAJĄCY: ZAKŁAD GOSPODARKI WODNO-KANALIZACYJNEJ W TOMASZOWIE MAZOWIECKIM SP. O.K.K.A Z O.O. ul. Kępy 19, 97-200 Tomaszów Mazowiecki

INWESTYCJA: Projektowanie i budowa kanalizacji sanitarnej dla zadania 7" objętego Projektem pt. „Modernizacja oczyszczalni ścieków i skanalizowanie części aglomeracji Tomaszowa Mazowieckiego" współfinansowanego ze środków Unii Europejskiej - Program Operacyjny Infrastruktura i Środowisko 2007-2013 pod numerem CCI2007PL161PO002.

OBIEKT: Budowa sieci kanalizacji sanitarnej dla części I rejon ul. Ślusarskiej, Reja, Młodzieżowej

STADIUM: ETAP III - PROJEKT WYKONAWCZY

NAZWA RYSUNKU: Projekt zagospodarowania terenu cz. 1

NR RYSUNKU: 2.1

SKALA RYSUNKU: 1:500