


Schemat oczyszczalni ścieków w Tomaszowie Maz.

z naniesionymi urządzeniami pomiarowymi

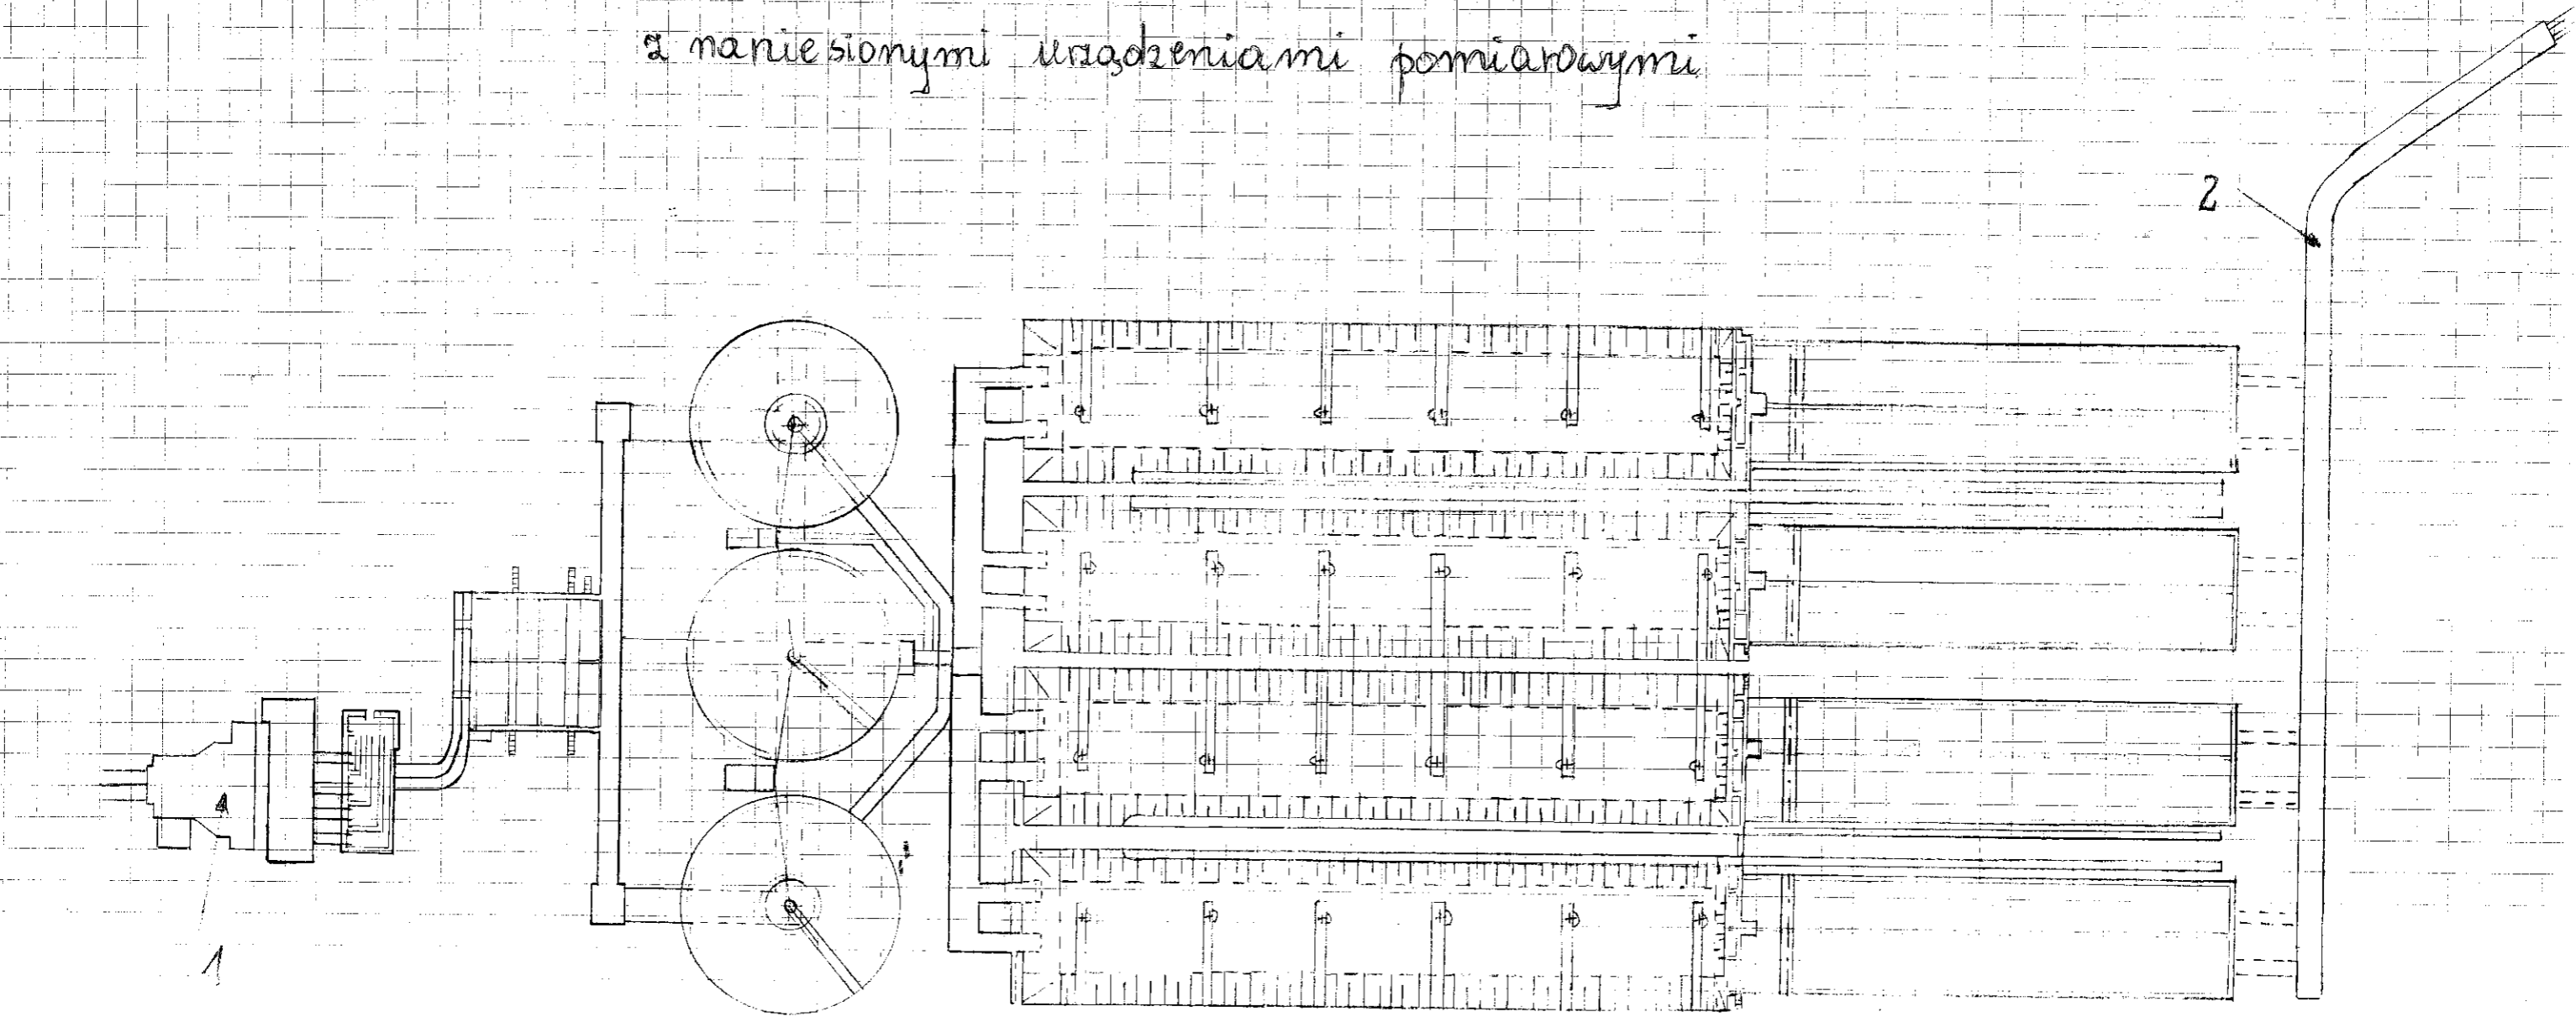

- 1 - pomiar ilości ścieków zrzucanych z beczek asenizacyjnych
- 2 - pomiar ilości ścieków oczyszczonych odprowadzanych do rzeki Pilicy

Załącznik nr 4
do operatu
wodnoprawnego