



STODNIA

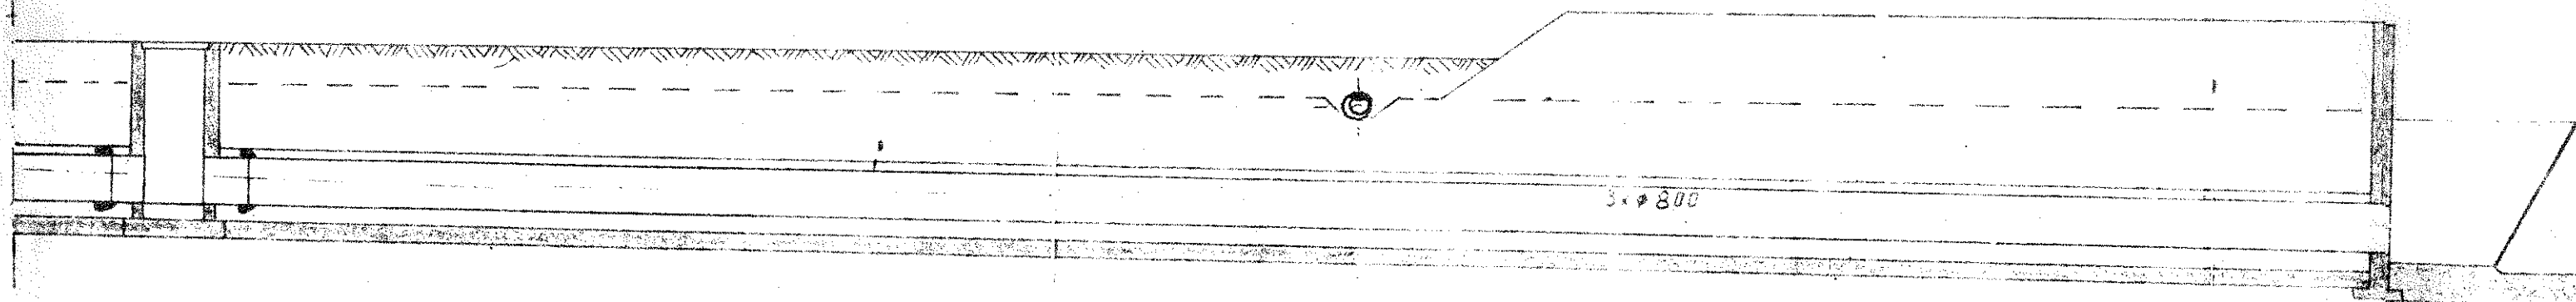

KOMORY KRAJ

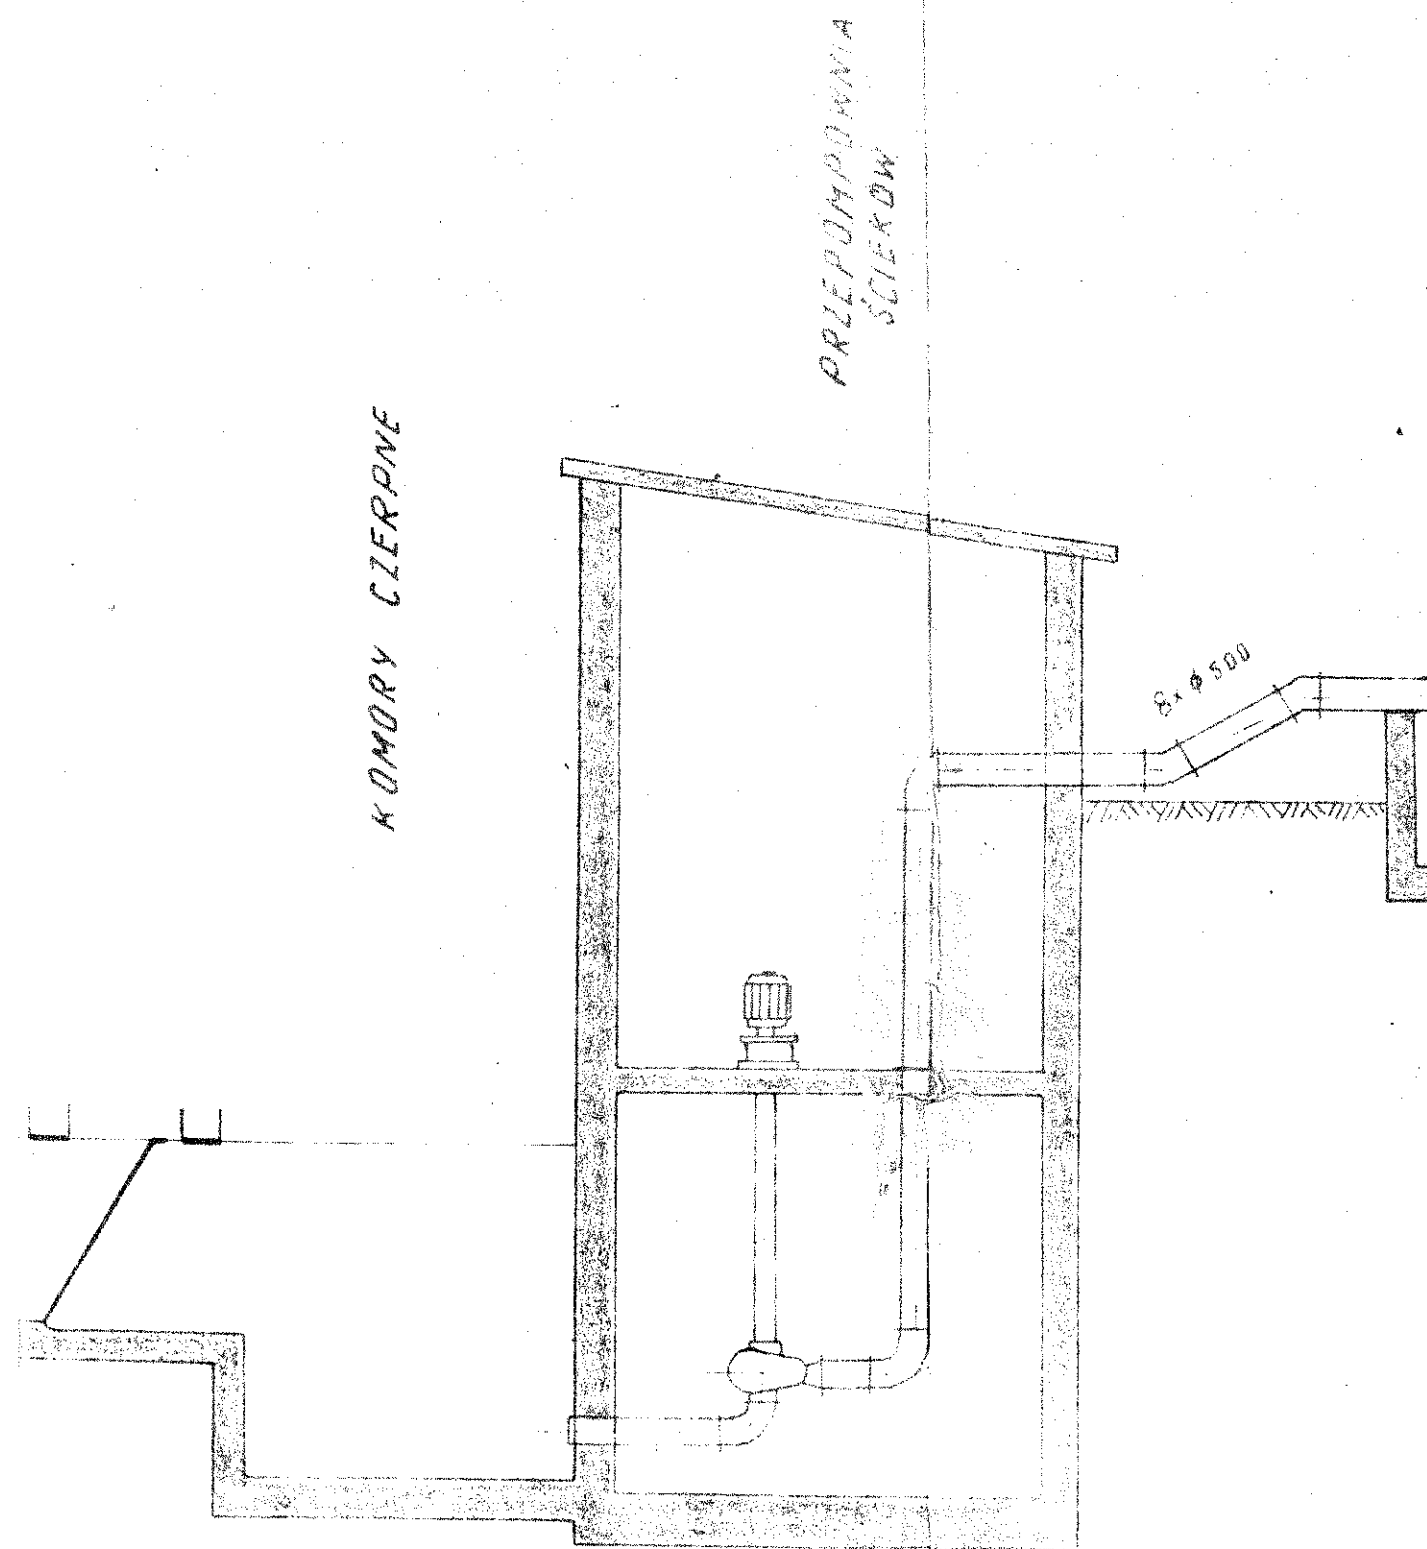

Rys. a Przekrójpoprzeczny urządzeń COŚ skala 1:100

Załącznik nr 6a
do operatu