



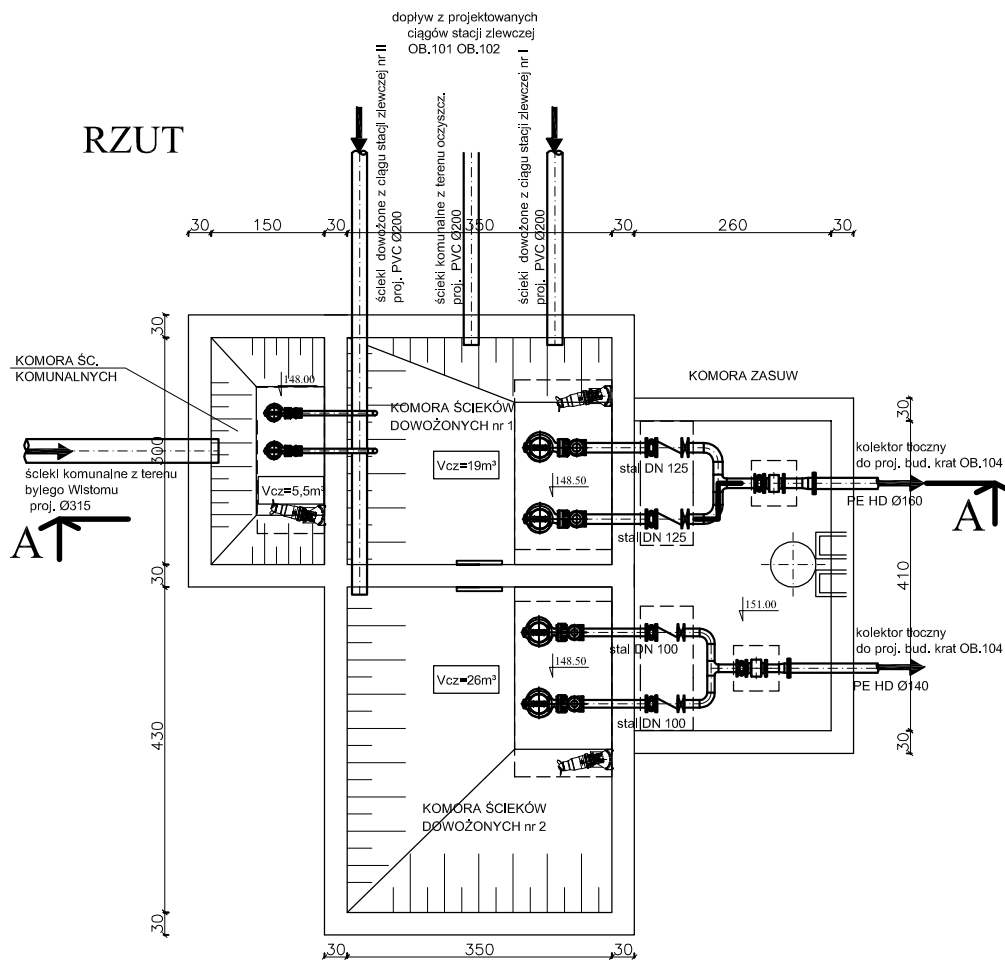

Projektowana pompownia ścieków komunalnych z terenu byłego Wistomu/ścieków dowożonych OB.103

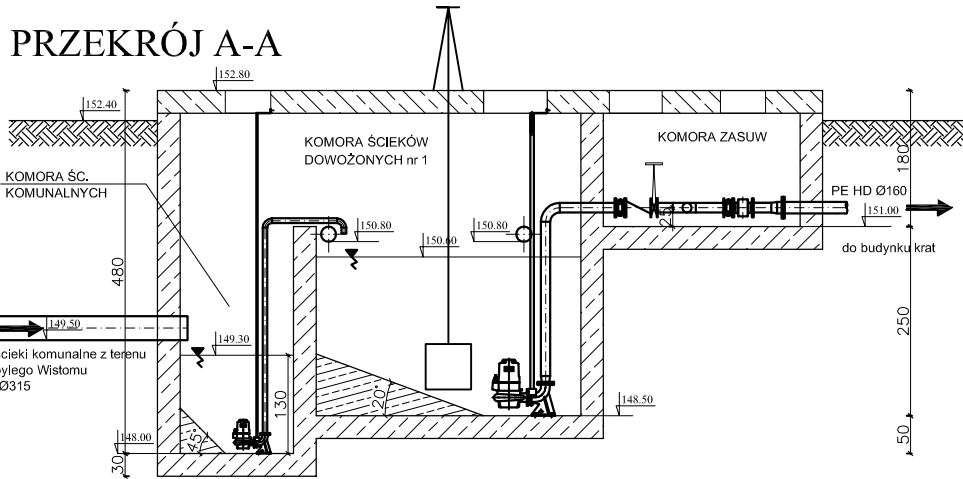

Opracowujący:	INIKO Sp. z o.o. 35-303 Rzeszów ul. Zagłoby 8/L3, tel./fax: +48 017 250 25 19 tel./fax: +48 017 250 25 34	
Inwestor:	Zakład Gospodarki Wodno - Kanalizacyjnej w Tomaszowie Mazowieckim Sp. z o.o., 97-200 Tomaszów Mazowiecki, ul. Kępa 19	
Przedsięwzięcie:	"Modernizacja oczyszczalni ścieków i skanalizowanie części aglomeracji Tomaszowa Mazowieckiego Zadanie nr 1.3.1a- Modernizacja części przepływowej oczyszczalni ścieków przy ul. Henrykowskiej wraz z instalacją odwodnienia nieprzefermentowanego osadu"	
Stadium:	PROJEKT WSTĘPNY	Nr. rys. 4T
Obiekt:	Oczyszczalnia Ścieków w Tomaszowie Mazowieckim ul. Henrykowska 2/4	Skala: 1:100
Tytuł:	Projektowana pompownia ścieków komunalnych z terenu byłego Wistomu/ścieków dowożonych OB.103 Rozmieszczenie podstawowych urządzeń	Data oprac. V.2012r.