



BUDYNEK KRAT


**OB. 104 BUDYNEK KRAT wraz z KOMORAMI TŁUMIĄCYMI ŚCIEKÓW;
OB. 105 NAPOWIETRZANY PIASKOWNIK I ŁAPACZ TŁUSZCZU;
OB. 106A,B,C ZBIORNIK - POMPOWNIA TŁUSZCZU Z PIASKOWNIKĄ**

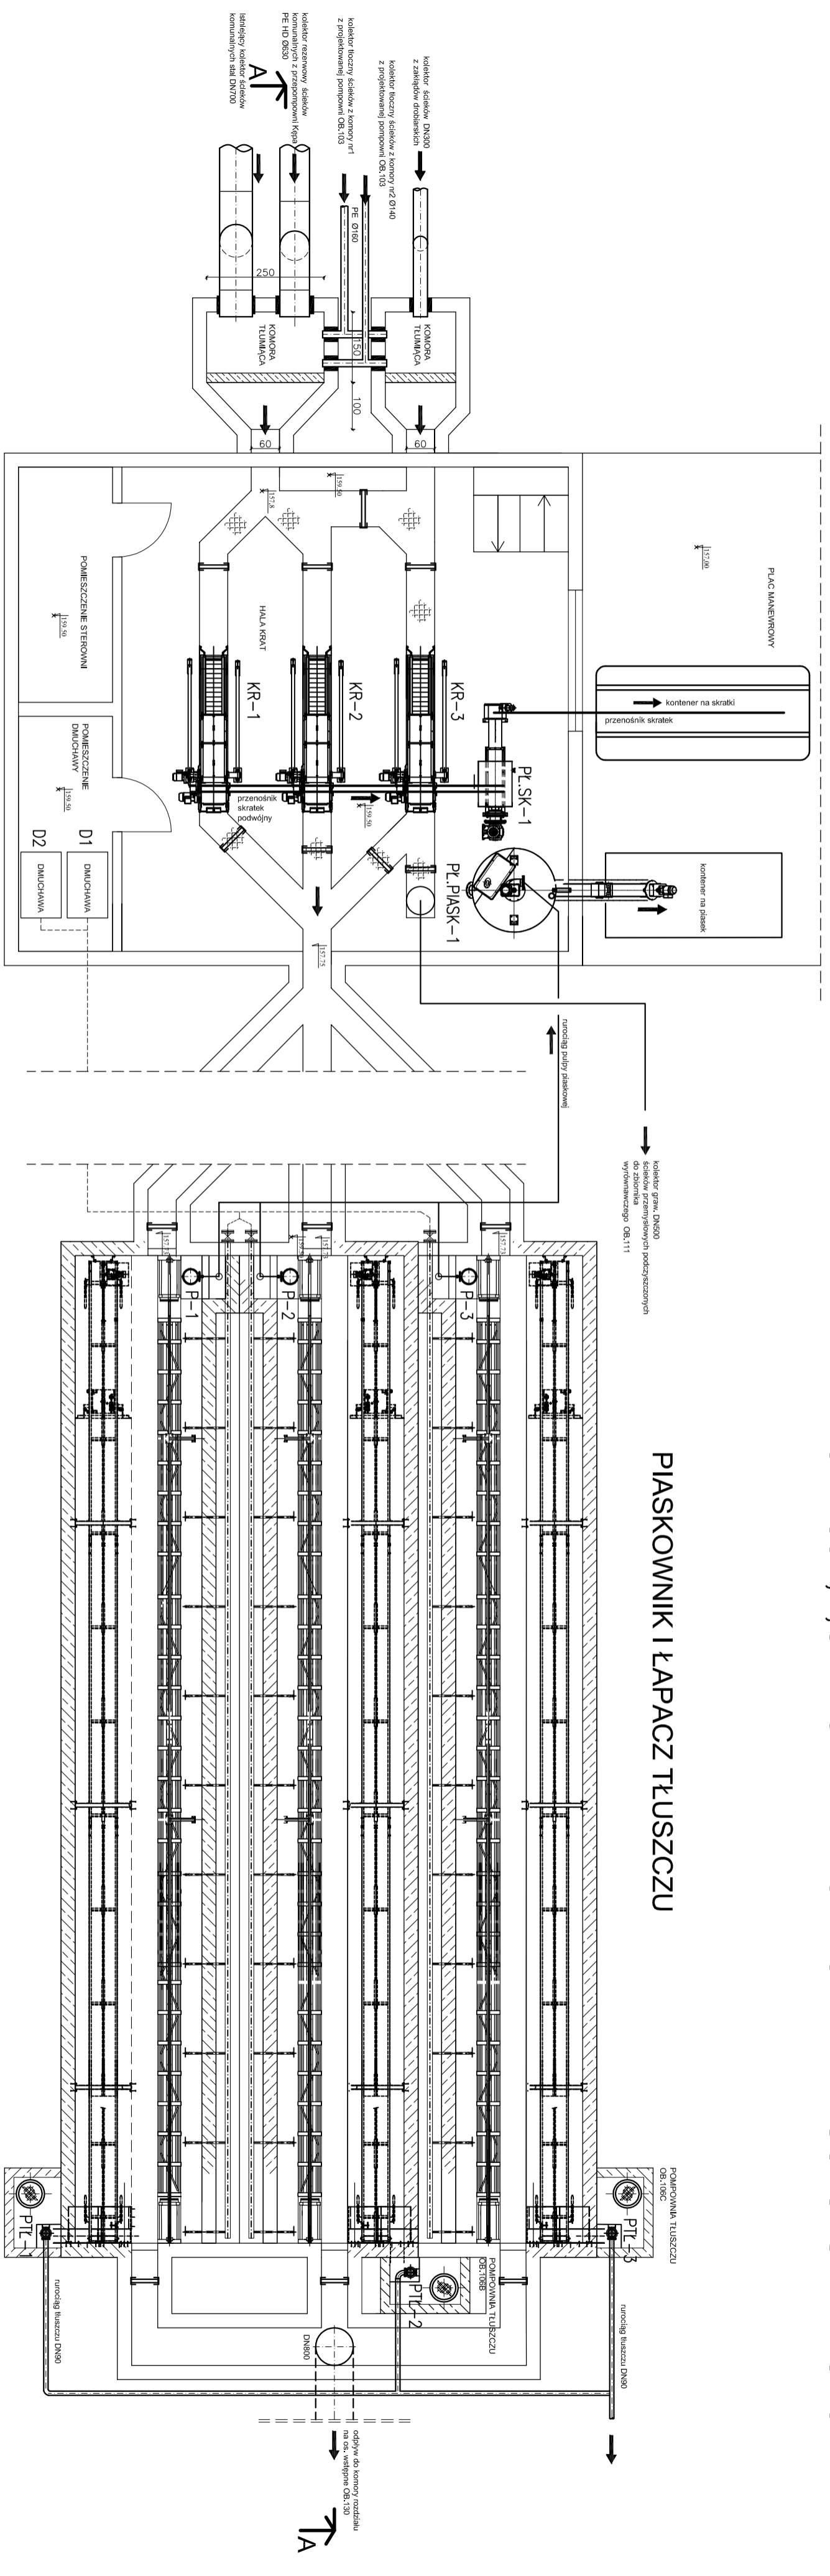

PRZEKRÓJ A-A

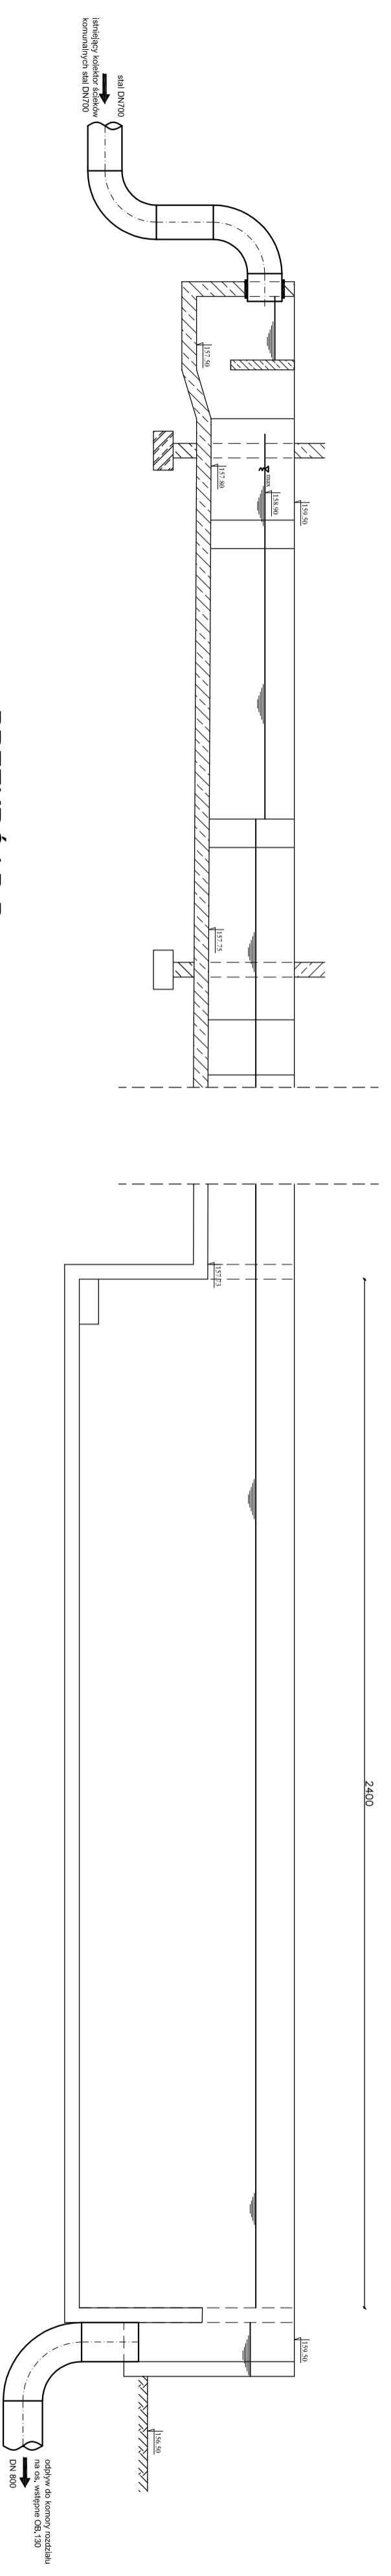

PRZEKRÓJ B-B

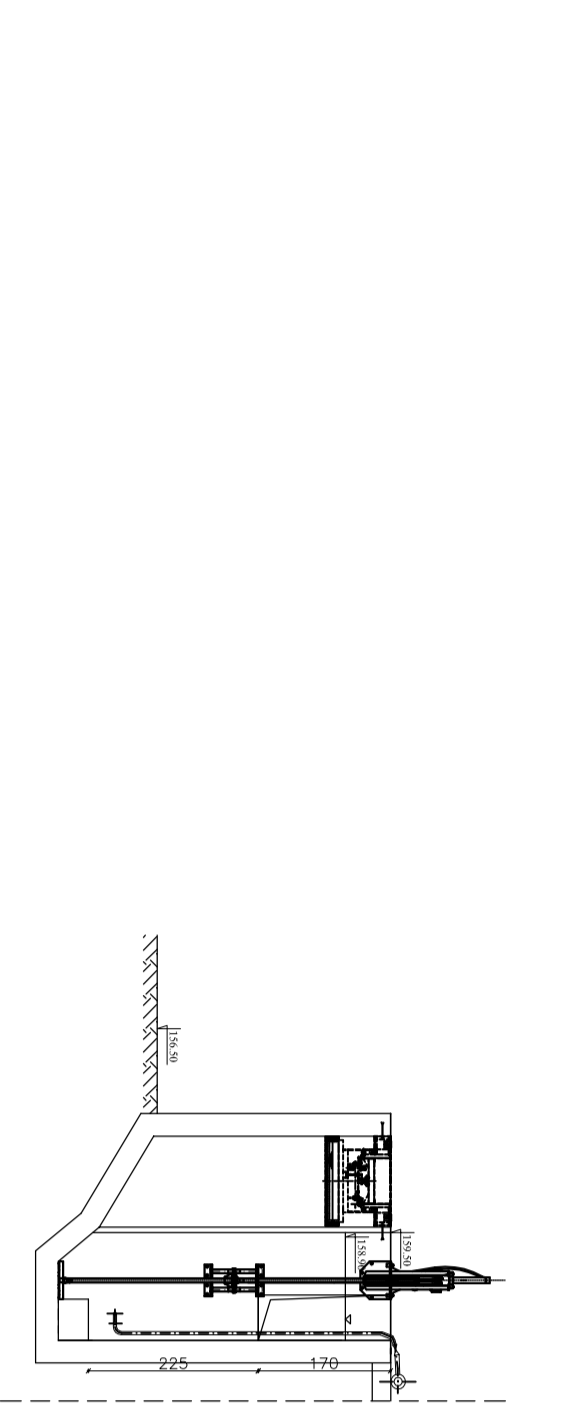

Opracowujący:	INIKO Sp. z o.o. 35-303 Rzeszów ul. Zagłoby 81L3. tel/fax: +48 017 250 25 19 tel/fax: +48 017 250 25 34
Investor:	Zahrad Gospodarki Wodno - Kanalizacyjnej w Tomaszowie Mazowieckim Sp. z o.o. 97-200 Tomaszów Mazowiecki, ul. Kępa 19
Przedsięwzięcie:	Modernizacja oczyszczalni ścieków i skanalizowanie części aglomeracji Tomaszowa Mazowieckiego Zadanie nr 1.3.1a - Modernizacja części przepływowej oczyszczalni ścieków przy ul. Henrykowskiej wraz z instalacją odwodnienia nieprzefermentowanego osadu
Stadium:	PROJEKT WSTĘPNY
Objekt:	Oczyszczalnia Ścieków w Tomaszowie Mazowieckim ul. Henrykowska 2/4
Tytuł:	OB.104 BUDYNEK KRAT wraz z KOMORAMI TŁUMIĄCYMI ŚCIEKÓW; OB.105 NAPOWIETRZANY PIASKOWNIK I ŁAPACZ TŁUSZCZU; OB.106A,B,C ZBIORNIK - POMPOWNIA TŁUSZCZU Z PIASKOWNIKĄ
Nr. rys:	5T
Skala:	1:100
Data oprac.	V.2012r.

