



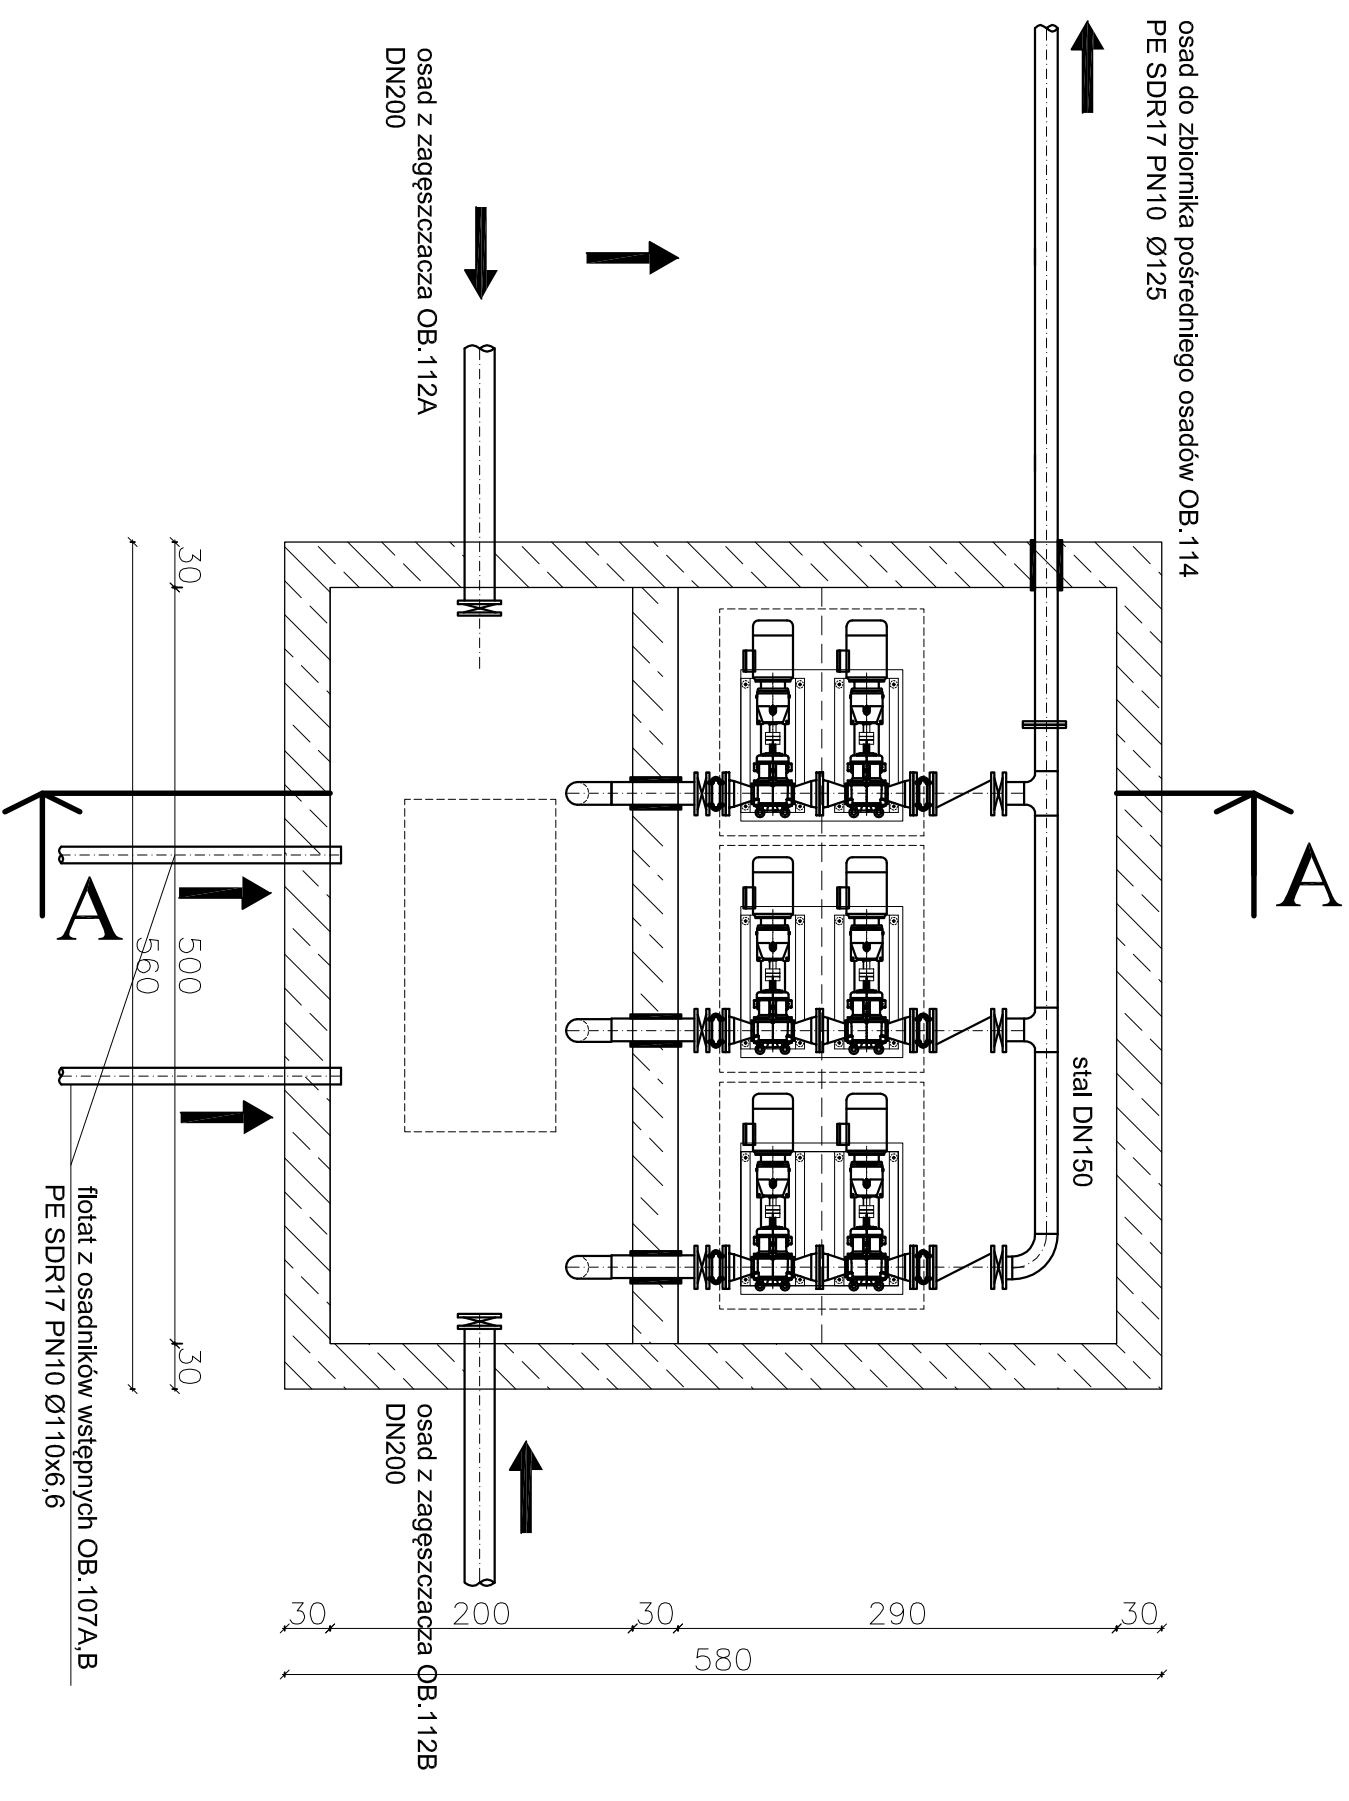

# POMPOWNIA OSADU ZAGĘSZCZONEGO OB.113

## RZUT

## PRZEKRÓJ

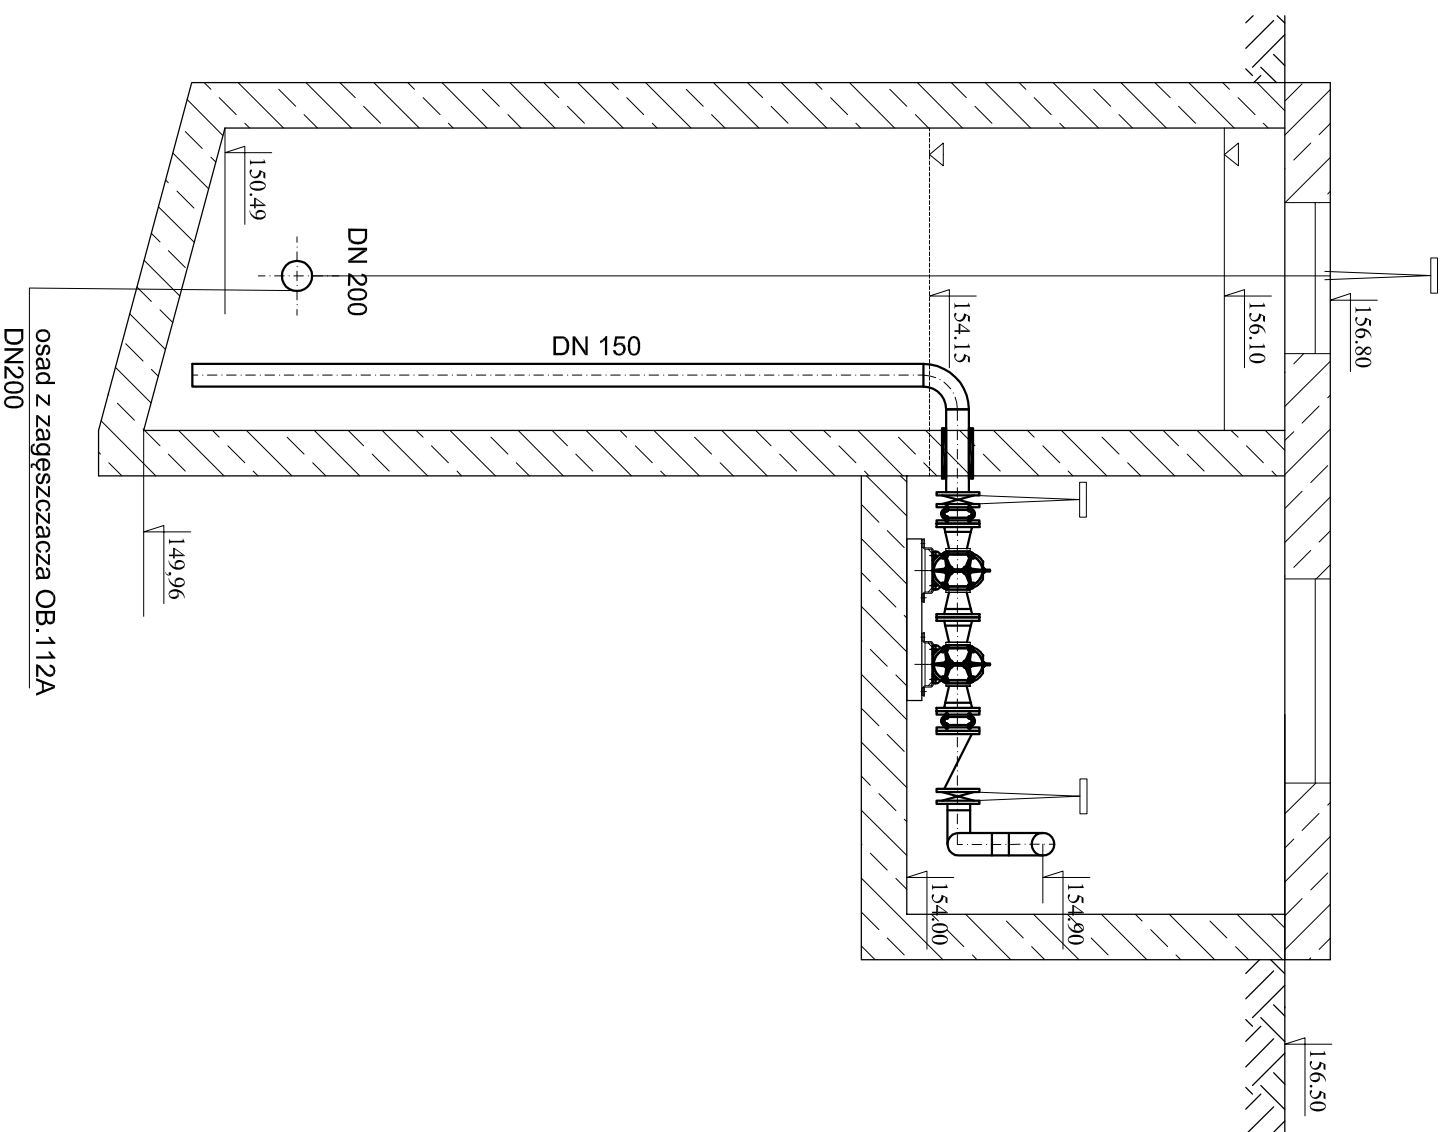

Opracujący:	INIKO Sp. z o.o. 35-303 Rzeszów ul. Zagłoby 8/L3, tel./fax: +48 017 250 25 19 tel./fax: +48 017 250 25 34	
Investor:	Zakład Gospodarki Wodno - Kanalizacyjnej w Tomaszowie Mazowieckim Sp. z o.o. 97-200 Tomaszów Mazowiecki, ul. Kępa 19	
Przedsięwzięcie:	Modernizacja oczyszczalni ścieków i skanalizowanie części aglomeracji Tomaszowa Mazowieckiego Zadanie nr 1.3.1a- Modernizacja części przepływowej oczyszczalni ścieków przy ul. Henrykowskiej wraz z instalacją odwodnienia nieprzerfermentowanego osadu	
Stadium:	PROJEKT WSTĘPNY	
Obiekt:	Oczyszczalnia Ścieków w Tomaszowie Mazowieckim ul. Henrykowska 2/4	
Tytuł:	POMPOWNIA OSADU ZAGĘSZCZONEGO OB.113	Nr. rys: <b>9T</b>
		Skala: 1:50
		Data oprac. V.2012r.