




# OB.111 ZBIORNIK WYRÓWNAWCZY ŚCIEKÓW PRZEMYSŁOWYCH PODCZYSZCZONYCH ORAZ ODCIEKÓW - PRZEKROJE

## PRZEKRÓJ A-A

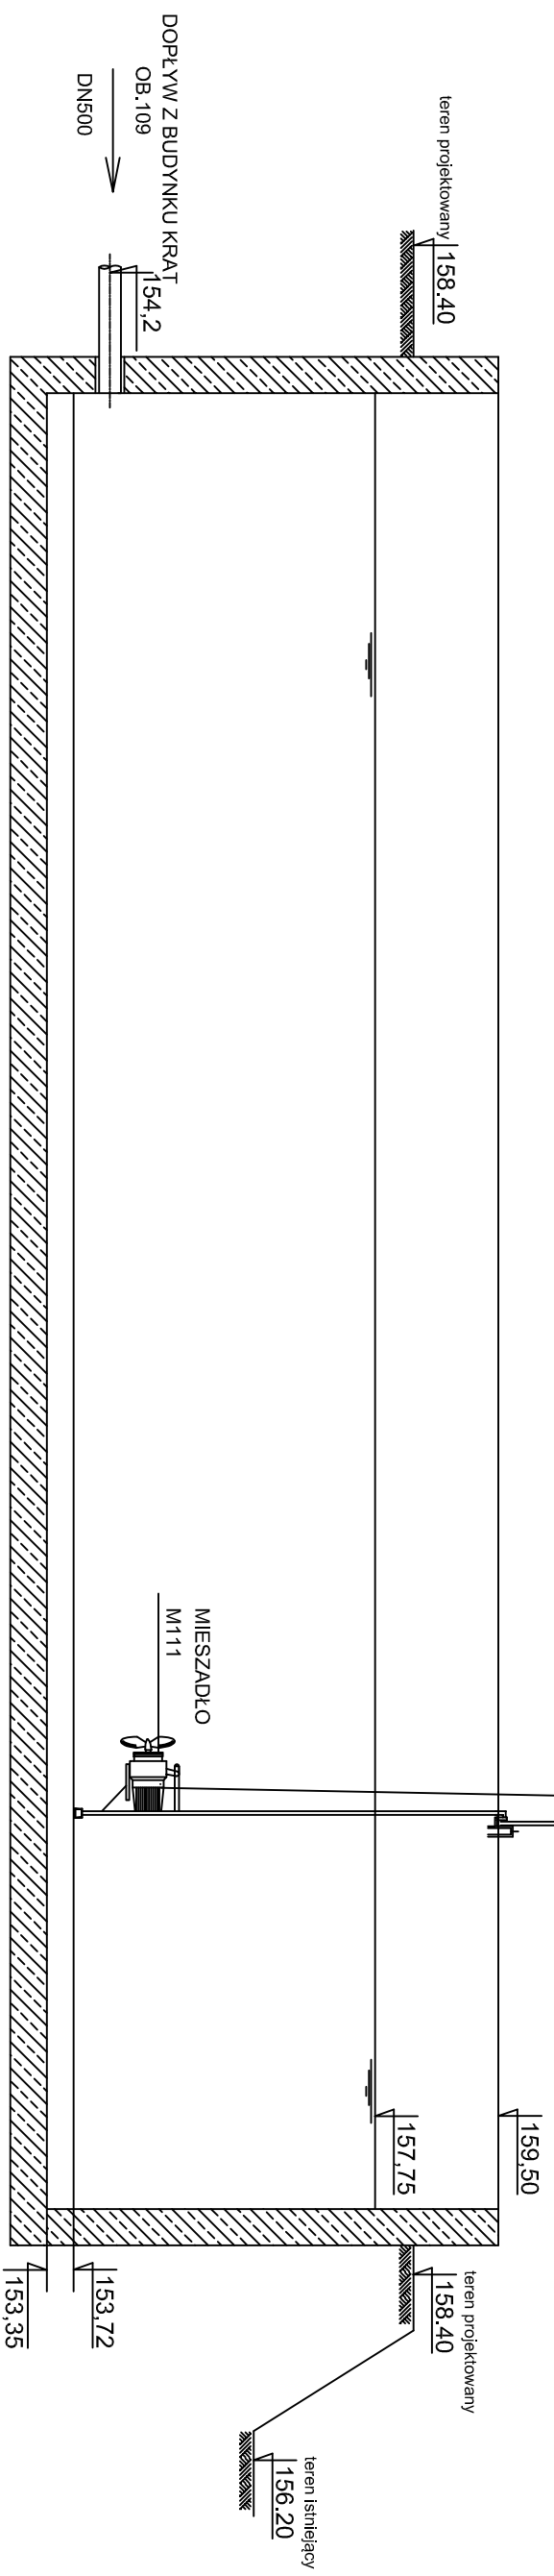

## PRZEKRÓJ B-B

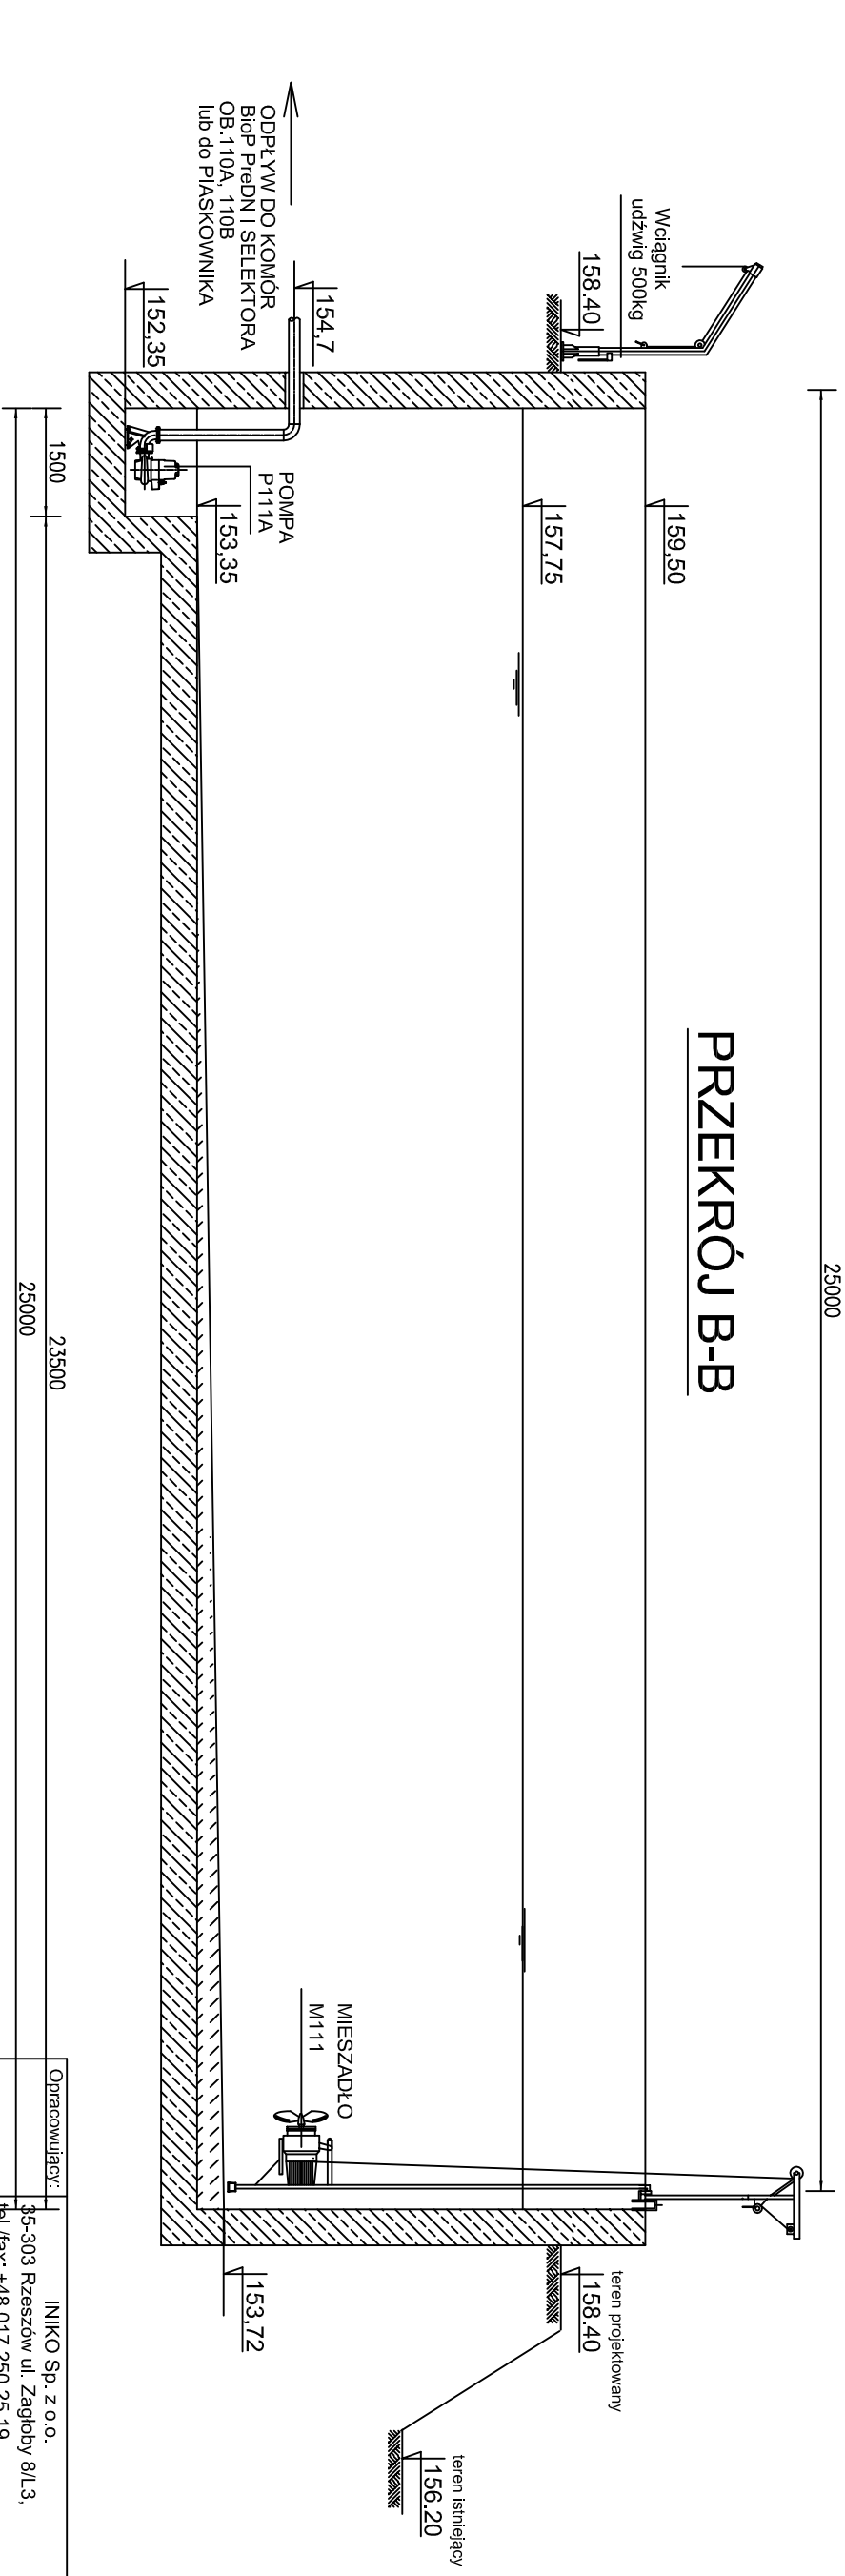

Opracował/a:	NIKO Sp. z o.o. 35-303 Rzeszów ul. Zagłoby 8/L3. tel./fax: +48 017 250 25 19 tel./fax: +48 017 250 25 34	 <small>ZAKŁAD GOSPODARSTWA WODNO-KANALIZACYJNEJ W TOMASZOWIE MAZOWIECKIM</small>
Investor:	Zakład Gospodarki Wodno - Kanalizacyjnej w Tomaszowie Mazowieckim Sp. z o.o. 97-200 Tomaszów Mazowiecki, ul. Kępa 19	
Przedsięwzięcie:	Modernizacja oczyszczalni ścieków i skanalizowanie części aglomeracji Tomaszowa Mazowieckiego Zadanie nr 1.3.1a - Modernizacja części przepływowej oczyszczalni ścieków przy ul. Henrykowskiej wraz z instalacją odwodnienia nieprzefermentowanego osadu	Nr. rys.: <b>11T</b> Skala: 1:100 Data oprac. V.2011r.
Stadium:	PROJEKT WSTĘPNY	
Obiekt:	Oczyszczalnia Ścieków w Tomaszowie Mazowieckim ul. Henrykowska 2/4	
Tytuł:	OB.111 ZBIORNIK WYRÓWNAWCZY ŚCIEKÓW PRZEMYSŁOWYCH PODCZYSZCZONYCH ORAZ ODCIEKÓW - PRZEKROJE	