



KOMORA HOMOGENIZACJI OSADU OB.115

RZUT

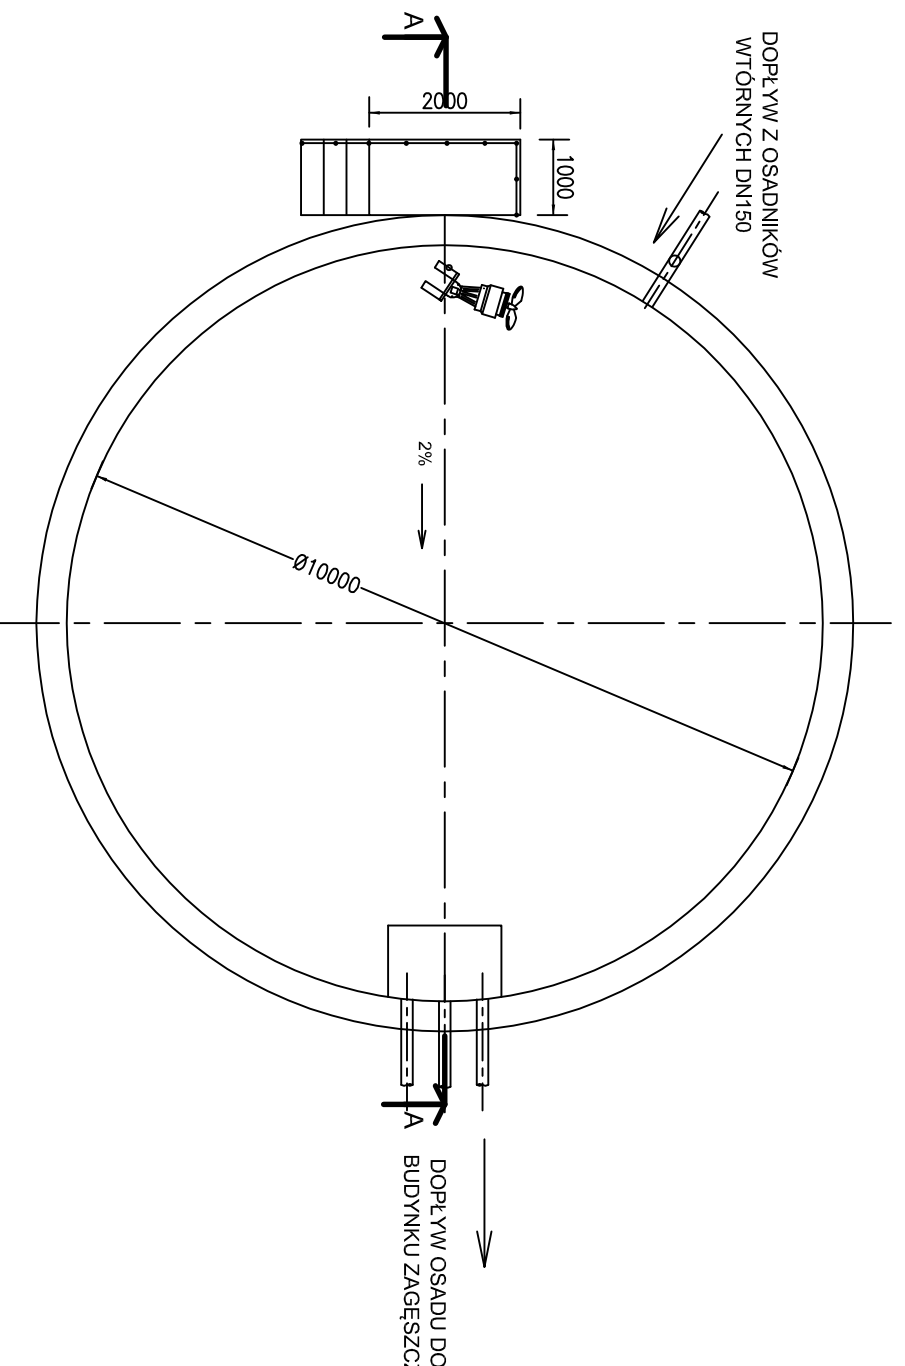

PRZEKRÓJ A-A

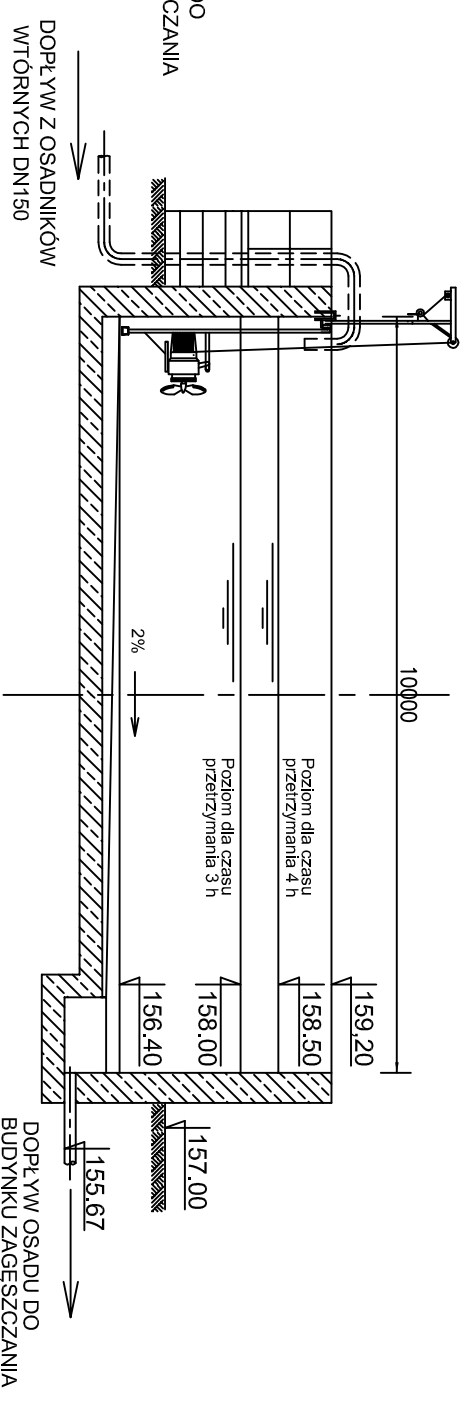

Opracowujący:	INIKO Sp. z o.o. 35-303 Rzeszów ul. Zagłoby 8/L3, tel./fax: +48 017 250 25 19 tel./fax: +48 017 250 25 34
Investor:	Zakład Gospodarki Wodno - Kanalizacyjnej w Tomaszowie Mazowieckim Sp. z o.o. 97-200 Tomaszów Mazowiecki, ul. Kępa 19
Przedsięwzięcie:	Modernizacja oczyszczalni ścieków i skanalizowanie części aglomeracji Tomaszowa Mazowieckiego Zadanie nr 1.3.1a - Modernizacja części przepływowej oczyszczalni ścieków przy ul. Henrykowskiej wraz z instalacją odwodnienia nieprzefermentowanego osadu
Stadium:	PROJEKT WSTĘPNY
Obiekt:	Oczyszczalnia Ścieków w Tomaszowie Mazowieckim ul. Henrykowska 2/4
Tytuł:	KOMORA HOMOGENIZACJI OSADU OB.115
Nr. rys:	14T
Skala:	1:100
Data oprac.	V.2012r.

iniko

ZAKŁAD GOSPODARKI WODNO-KANALIZACYJNEJ
w Tomaszowie Mazowieckim Sp. z o.o.