

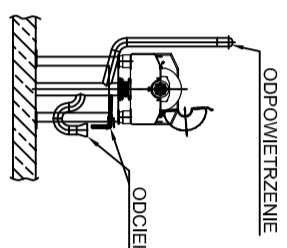


WIATA DLA KONTENEROW ODBIORU
OSADU Z INSTALACJI KOŃCOWEGO
ZAGOSPODAROWANIA
OB.125

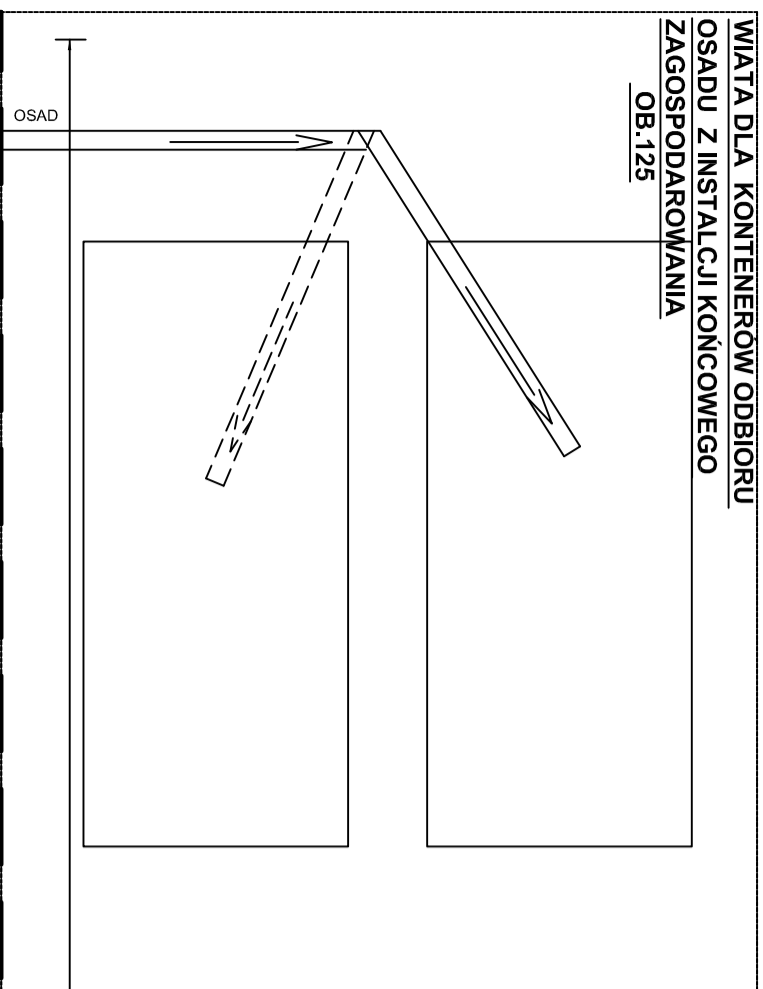

PRZEKRÓJ A-A

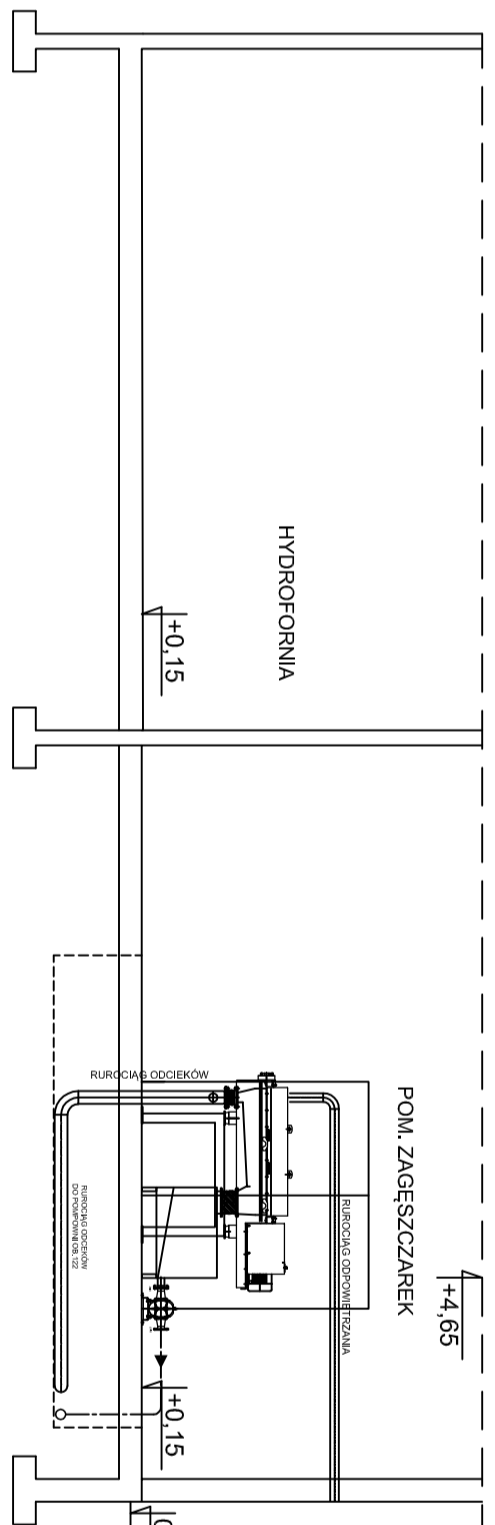

OB.114

ZBIORNIK POŚREDNI OSADÓW

**OB.21B BUDYNEK SPALARNI ODPADÓW I BUNKRA NA ŚMIECI- ADAPTACJA
DLA POTRZEB NOWOPROJEKTOWANYCH:**


- OB.118 STACJA ZAGĘSZCZANIA OSADÓW oraz HALI POMP OSADU ODWODNIONEGO
- OB.118A ROZDZIELNI HYDROFORNI
- OB.119 STACJI ODWADNIANIA OSADÓW
- OB.120 HALI - STACJI DMUCHAW
- OB.121 HALI ZAGOSPODAROWANIA OSADÓW
- OB.123 POMIĘSZCZENIA SANITARNEGO
- OB.124 WIATY DLA KONTENERA OSADU ODWODNIONEGO
- OB.125 WIATY DLA KONTENERÓW (2 X MACZERY) OSADU Z INSTALACJI ZAGOSPODAROWANIA OSADÓW
- OB.126 ZBIORNIKA BUFOROWEGO NA OSAD ODWODNIONY DOWOŻONY
- OB.127 ZESPOŁU DO OCZYSZCZANIA POWIETRZA Z INSTALACJI ZAGOSPODAROWANIA OSADÓW

ORAZ DOBUDOWA PRZYŁĄCZAJĄCYCH DO ADAPTOWANEGO BUDYNKU SPALARNI I BUNKRA OB.21B:


WIATY DLA KONTENERA OSADU ODWODNIONEGO
WIATY DLA KONTENERÓW (2 X MACZERY) OSADU Z INSTALACJI ZAGOSPODAROWANIA OSADÓW
ZBIORNIKA BUFOROWEGO NA OSAD ODWODNIONY DOWOŻONY
ZESPOŁU DO OCZYSZCZANIA POWIETRZA Z INSTALACJI ZAGOSPODAROWANIA OSADÓW

RZUT NA POZIOM 0.00


OB.21B BUDYNEK SPALARNI ODPADÓW I BUNKRA NA ŚMIECI- ADAPTACJA

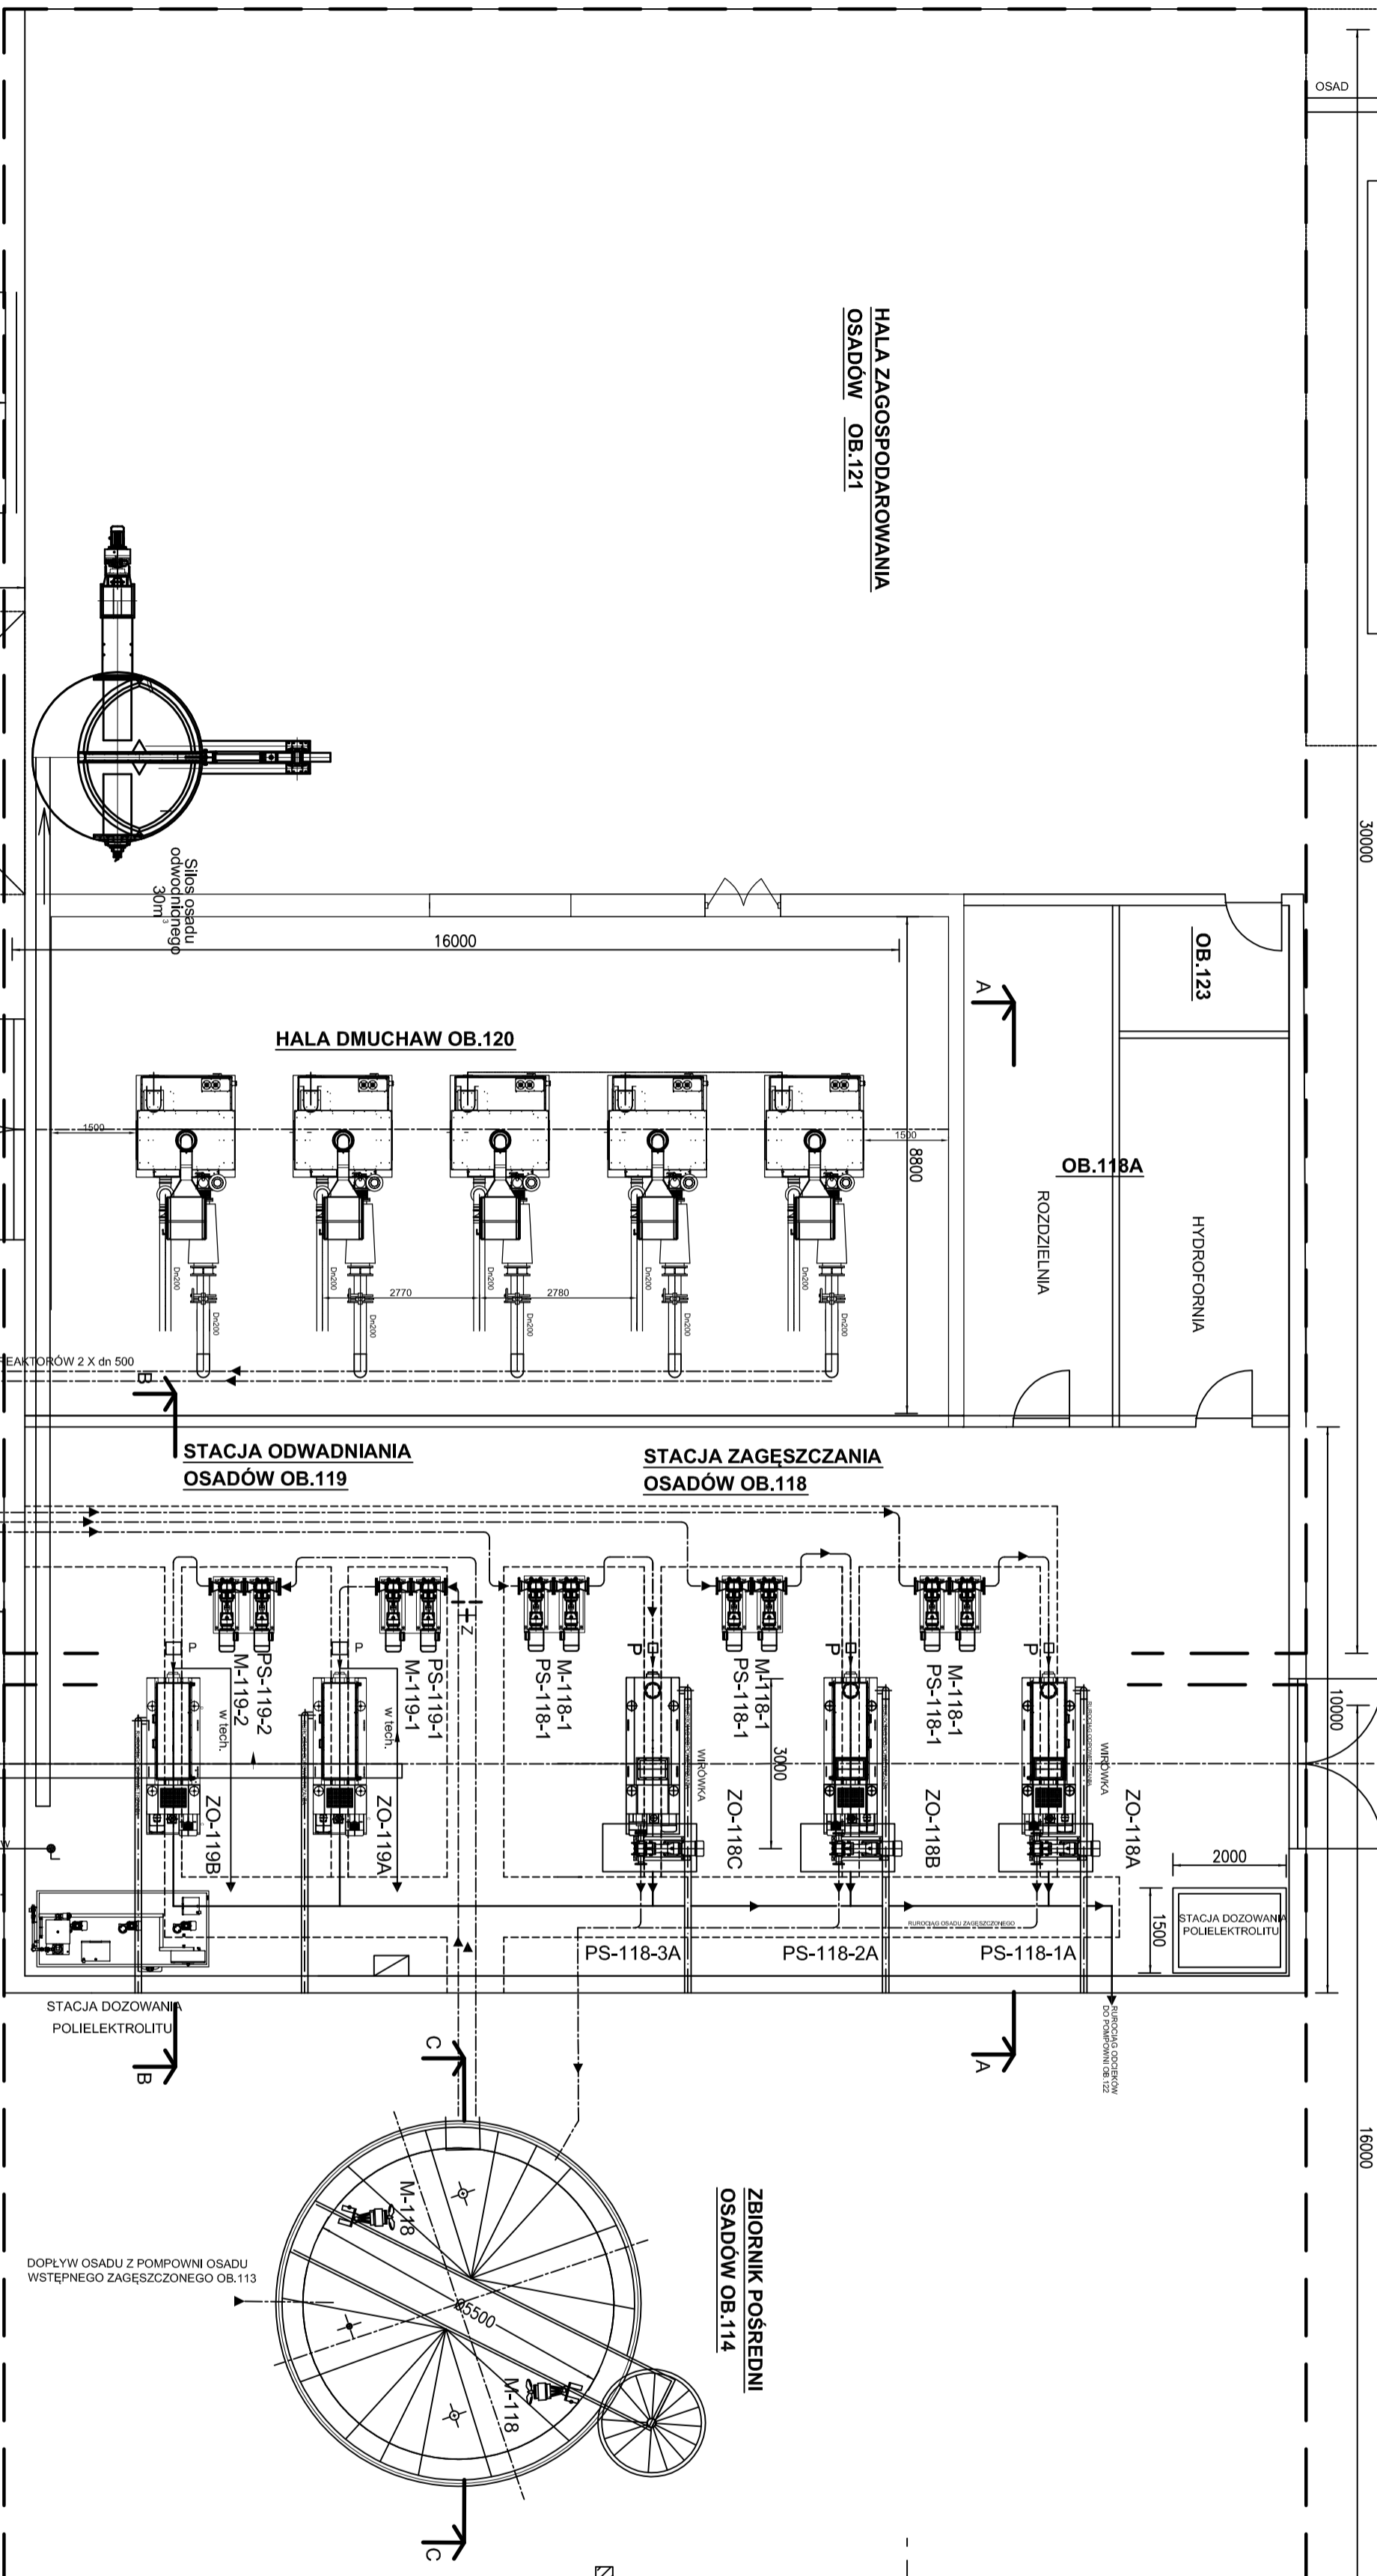

PRZEKRÓJ B-B

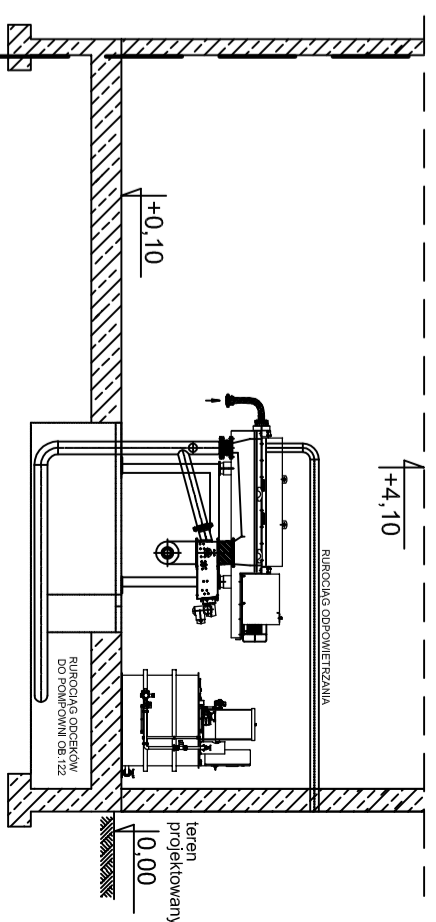

PRZEKRÓJ C-C

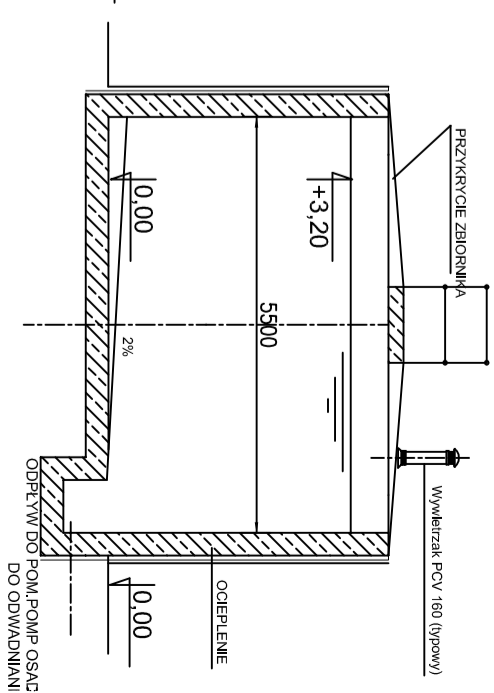

OBRYWY - OB.21B BUDYNEK SPALARNI ODPADÓW I BUNKRA NA ŚMIECI

Opracowanie:
35-303 Rzeszów ul. Zagłoby 81/3.
tel./fax: +48 017 250 25 19
tel./fax: +48 017 250 25 34

Investor:
Zakład Gospodarki Wodno - Kanalizacyjnej
w Tomaszowie Mazowieckim Sp. z o.o.
97-200 Tomaszów Mazowiecki,
ul. Kępa 19

Przedstawiciel:
Tomaszowski szwedzkiego
Zakładu 21, ul. Kępa 19
przy ul. Henrykowskiej wraz z instalacją odwodnienia nieprzemysłowego osadu *

Stadium:
PROJEKT WSTĘPNY

Obiekt:
Oczyszczalnia Ścieków w Tomaszowie Mazowieckim ul. Henrykowska 2/4

Tytuł:
OB.114 ZBIORNIK POŚREDNI OSADÓW
OB.21B BUDYNEK SPALARNI ODPADÓW I BUNKRA NA ŚMIECI- ADAPTACJA

imiko

NUMER PROJEKTU: 15T
SZKALA: 1:100
DATA OPRAC.: V.2012/

HALA ZAGOSPODAROWANIA
OSADÓW OB.121

5000

5000

