OB. NR 7 KANAŁ ROZDZIAŁU NA SEDIMATY

RZUT 1:100

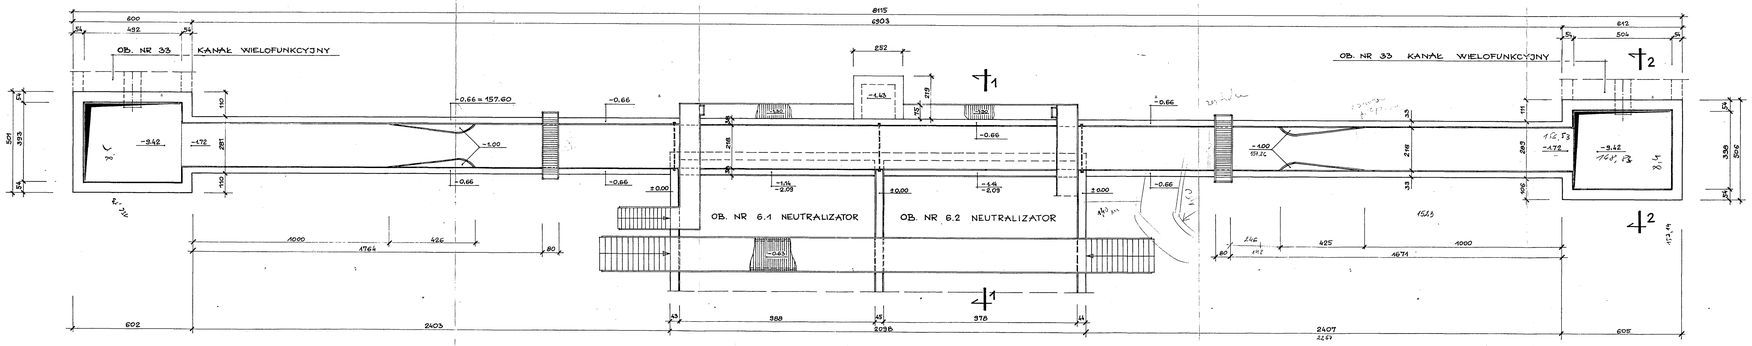

OB. NR 6.1 i 6.2 NEUTRALIZATORY

PRZEKRÓJ 1-1 1:50

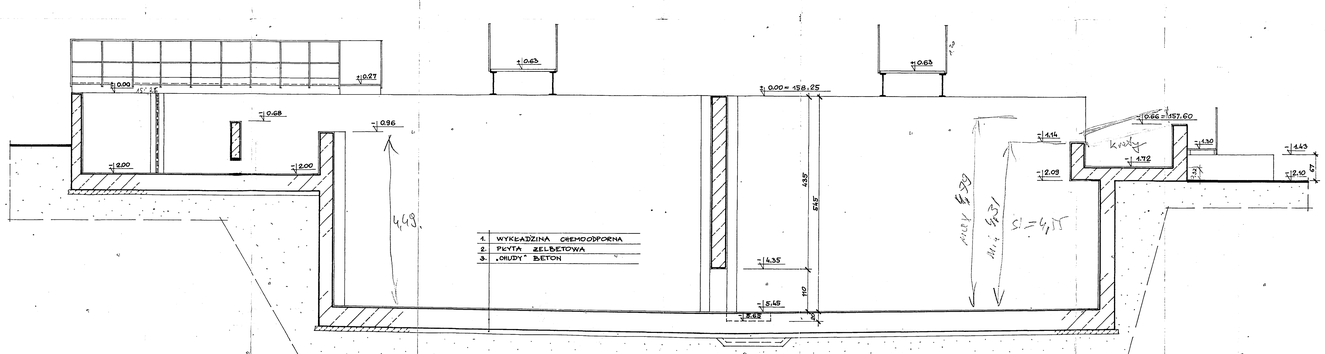

PRZEKRÓJ 2-2 1:50

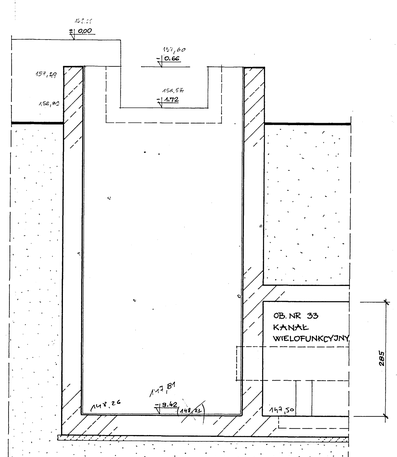

ZAŁĄCZNIK NR 14

Rys 7. KANAŁ ROZDZIAŁU NA SEDIMATY OB.7 - RZUT I PRZEKROJE

PROGRAM FUNKCJONALNO-UŻYTKOWY

"Modernizacja oczyszczalni ścieków i skanalizowanie części aglomeracji Tomaszowa Mazowieckiego. Zadanie nr 1.3.1 a – Modernizacja części przepływowej oczyszczalni ścieków przy ul. Henrykowskiej wraz z instalacją odwodnienia nieprzefermentowanego osadu..

mgr inż. W. Bernos upr. bud. w. 474/315/n	08.98	DO CELÓW PROJEKTOWYCH	01
Podpis	Data	Cel wydania	Wyd.
CENTRALNA OCZYSZCZALNIA ŚCIEKÓW W TOMASZOWIE MAZOWIECKIM		Branża: BUDOWLANA	
BUDOPAP Sp. Z O.O. 93-176 Łódź ul. Suwalska 29 tel. (0-42)-684-51-67		Format: A4	Skala: 1:100,1:50
OBIEKT: NR 7. KANAŁ ROZDZIAŁU NA SEDIMATY			Nr rys.
TEMAT: RZUT I PRZEKROJE			0598-B-08