OB. NR. 8.4 i 8.6 SEDIMATY

RZUT 1:100

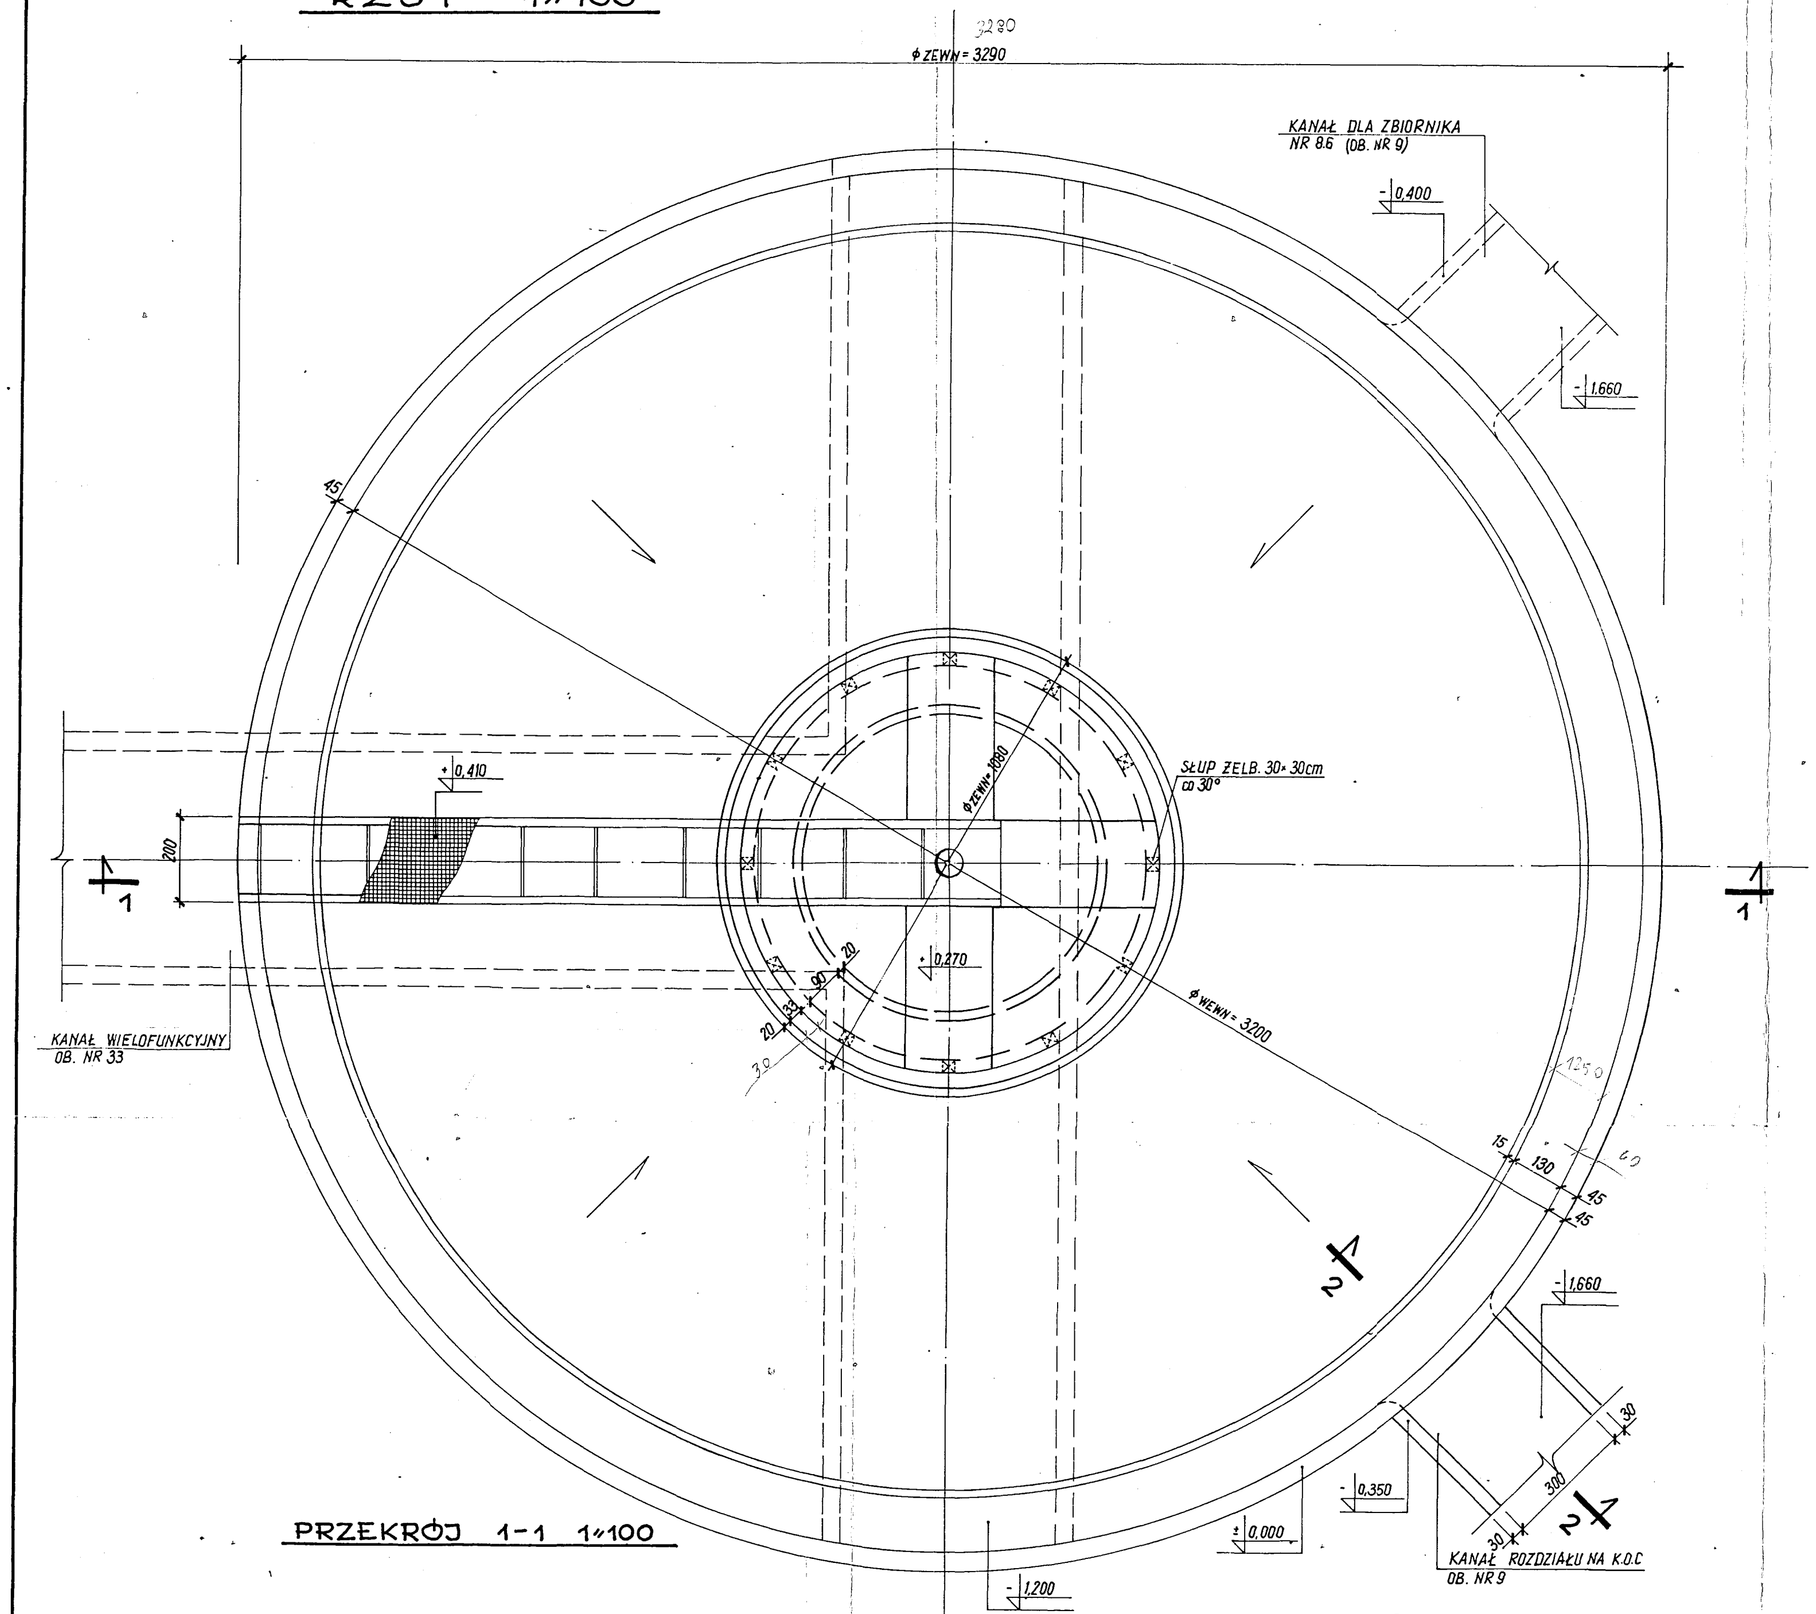

PRZEKRÓJ 1-1 1:100

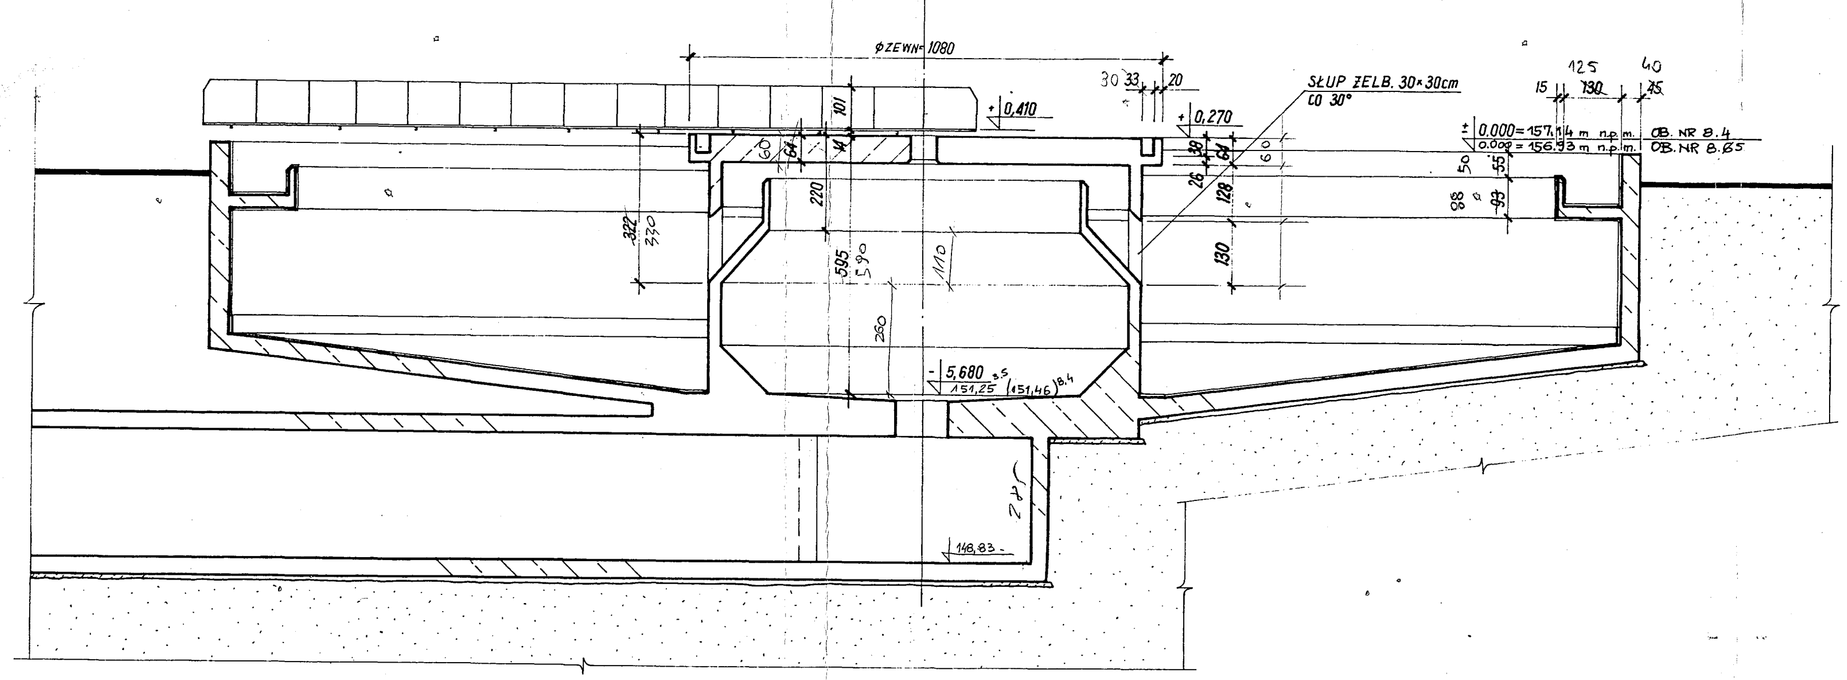

PRZEKRÓJ 2-2 1:20

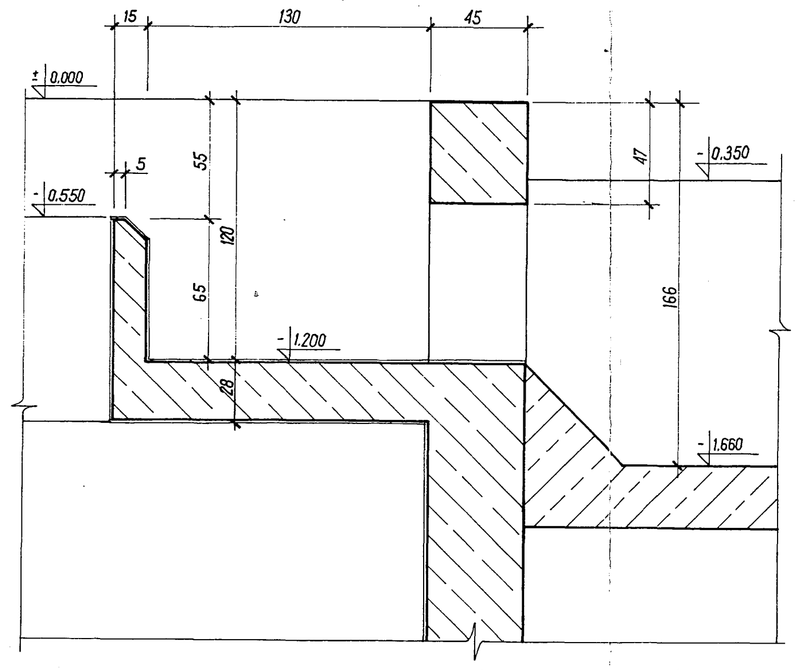

V = 3467 m³ - stanowi
V = 3509. m³ - moje.

ZAŁĄCZNIK NR 14

Rys 8. SEDIMATY OB.8.1; OB.8.2- RZUT i PRZEKROJE

PROGRAM FUNKCJONALNO-UŻYTKOWY

"Modernizacja oczyszczalni ścieków i skanalizowanie części aglomeracji Tomaszowa Mazowieckiego. Zadanie nr 1.3.1 a – Modernizacja części przepływowej oczyszczalni ścieków przy ul. Henrykowskiej wraz z instalacją odwodnienia nieprzefermentowanego osadu .

mgr inż. W. Bernas, Upr. bud. Nr 474/73/Łm	08.98	DO CELÓW PROJEKTOWYCH	01
Wykonał	Data	Cel wydania	Wyd.
CENTRALNA OCZYSZCZALNIA ŚCIEKÓW W TOMASZOWIE MAZOWIECKIM		Branża: BUDOWLANA	
BUDOPAP Sp. Z O.O. 93-176 Łódź ul. Suwalska 29 tel. (0-42)-864-51-67		Format: A1	Skala: 1:100,1:20
OBIEKT: NR 8.4 I 8.6. SEDIMATY		Nr rys.	
TEMAT: RZUT I PRZEKROJE		0598-B-09	