



PRZEKRÓJ 1-1 1:50

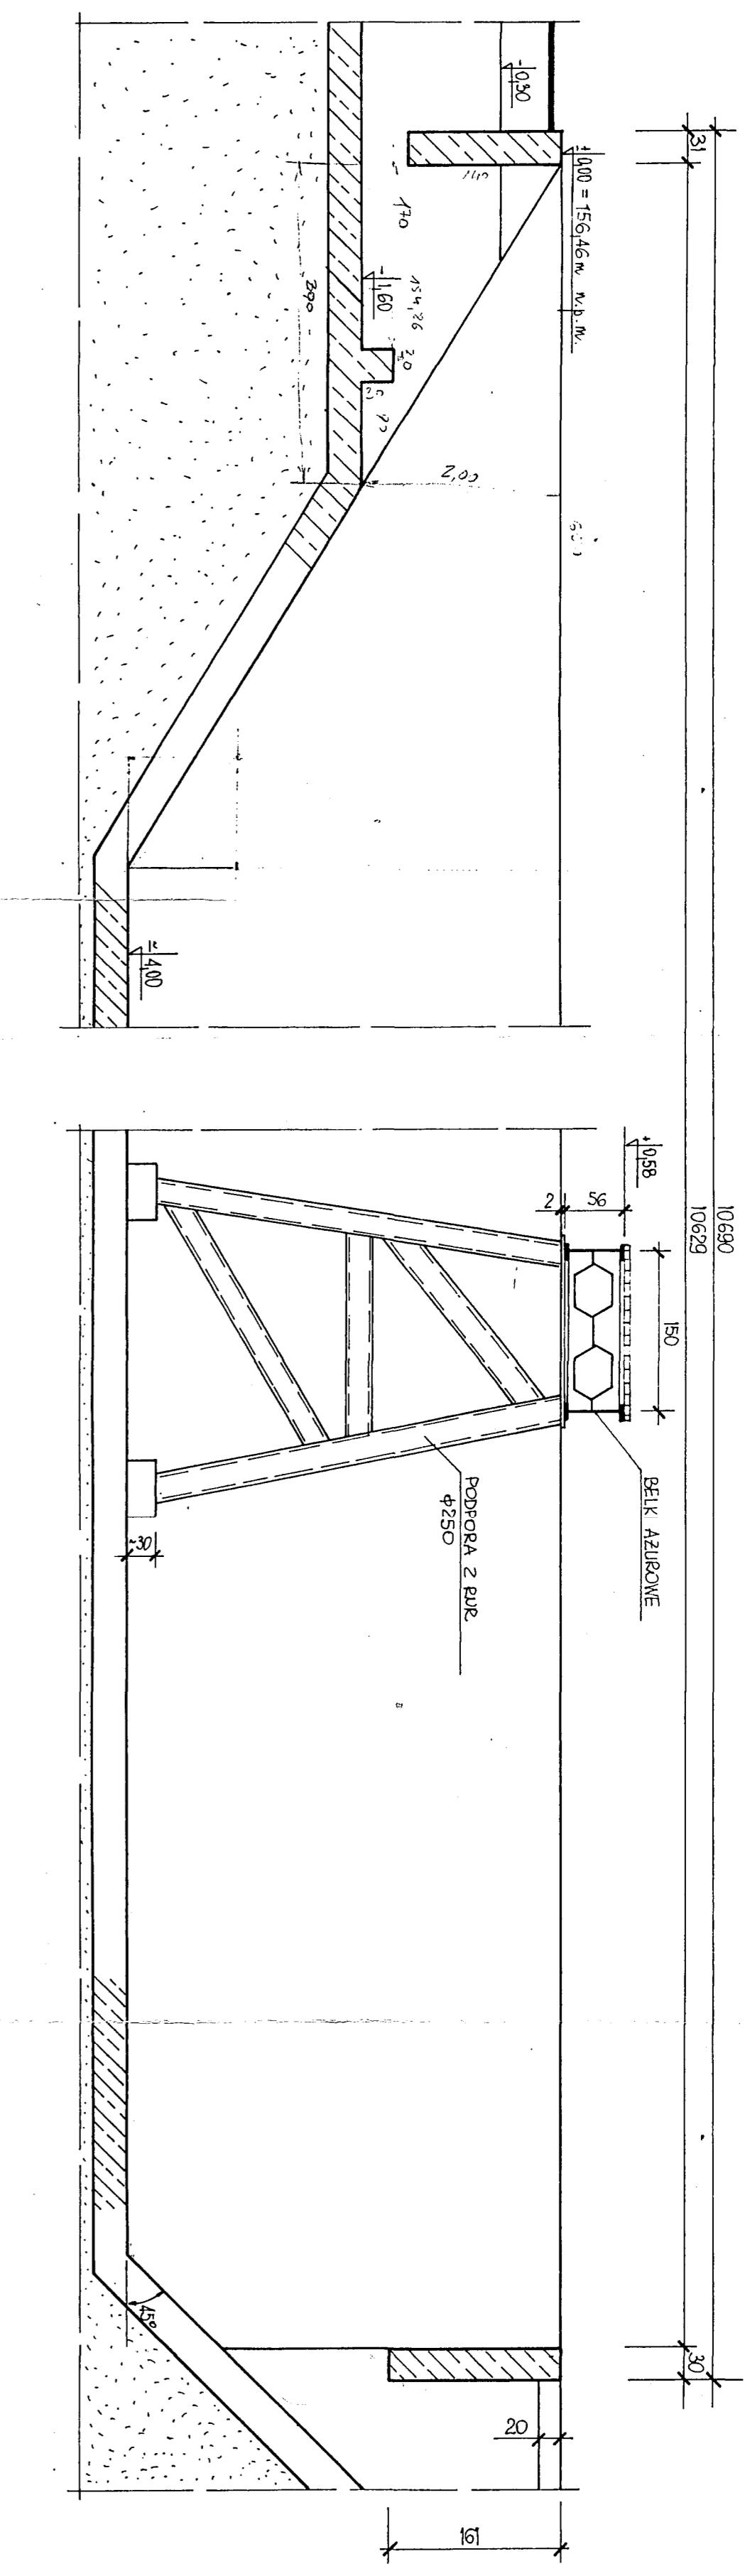

PRZEKRÓJ 2-2 1:50

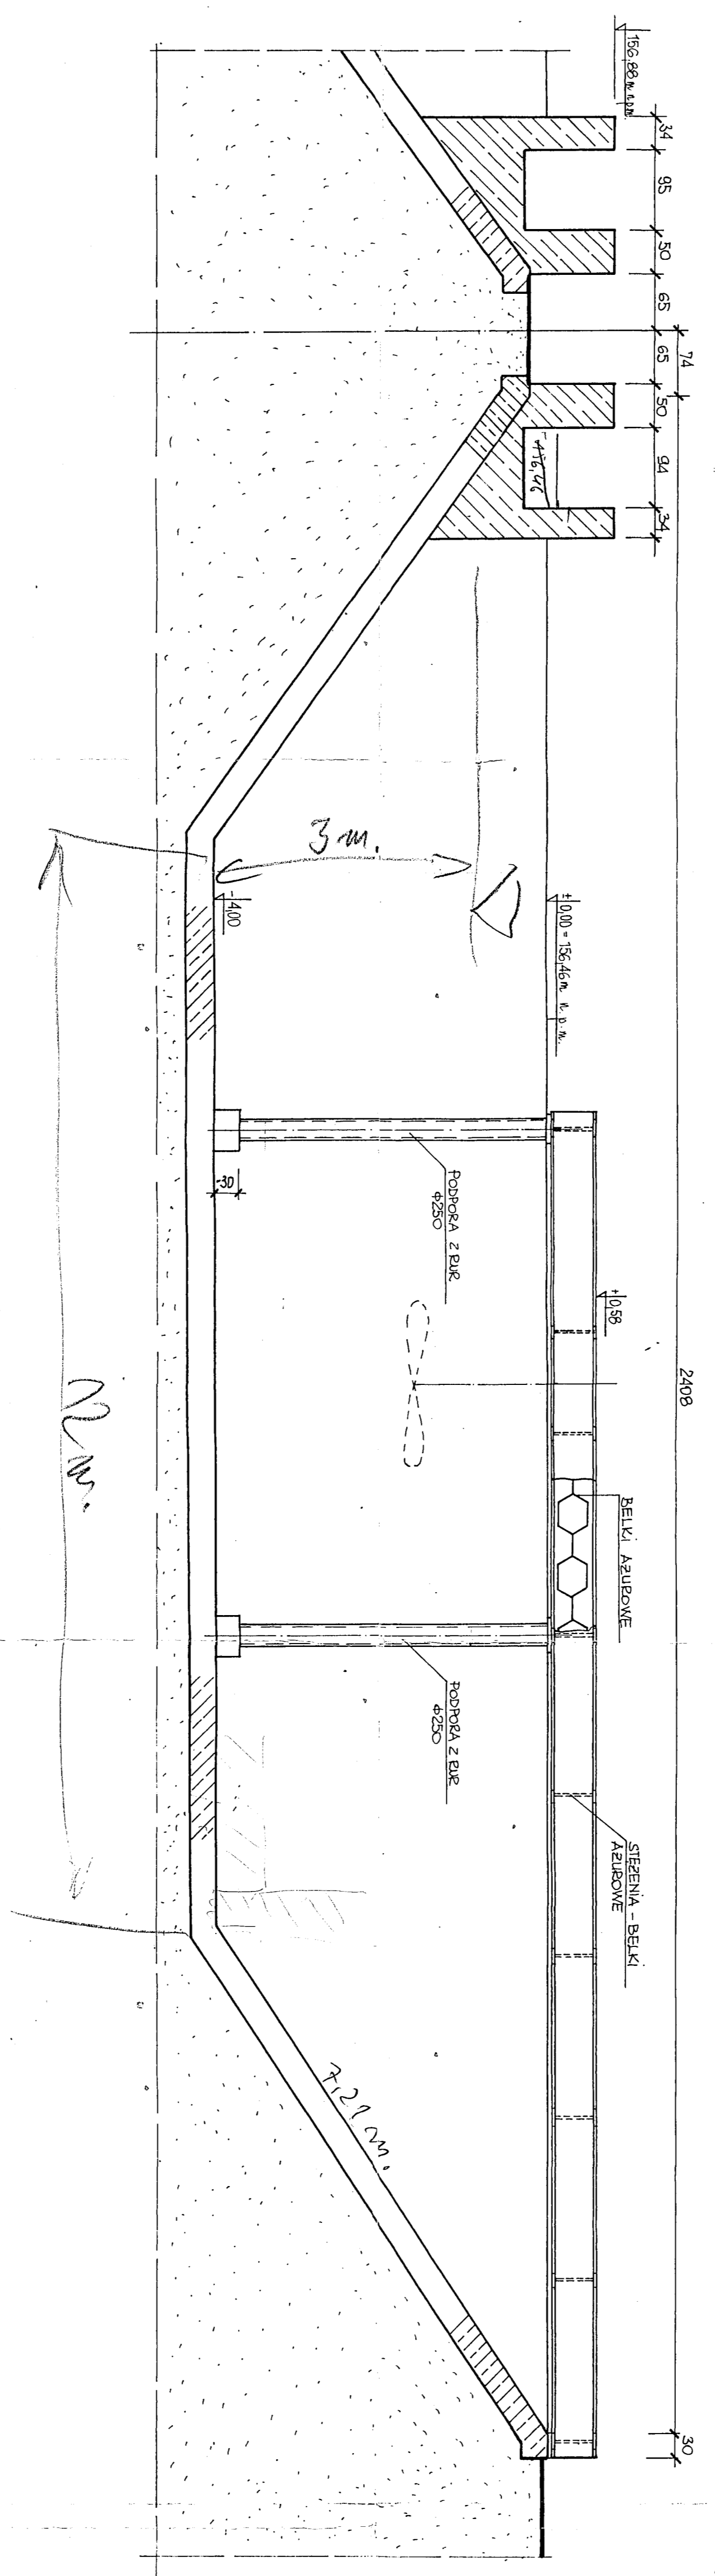

ZALĄCZNIK NR 14

23.00

RYS 12. KOMORY OSADU CZYNNEGO OB.10.1-OB.10.4 - PRZEKROJE
 PROGRAM FUNKCJONALNO-UŻYTKOWY
 Modernizacja oczyszczalni ścieków i skanilowanie części aglomeracji Tomaszowa Mazowieckiego. Zadanie nr 1.3.1.1 a - Modernizacja części przepływowej oczyszczalni ścieków przy ul. Henrykowskiej wraz z instalacją odwodnienia i przepiętnościowego osadu.

mgr inż. W. Bennis	08.98	DO CELÓW PROJEKTOWYCH	01
mgr inż. M. Bennis			
CENTRALNA OCSZCZALNIA ŚCIEKÓW			
W TOMASZOWIE MAZOWIECKIM			
BUDOWA SP. Z O.O.			
ul. Sienkiewicza 29, 14-100 Tomaszów Mazowiecki			
OBJEKT: NR 10.1 - 10.4. KOMORY OSADU CZYNNEGO			
TYTUŁ: PRZEKROJE			
Nr rys.			0598-B-13
Forma:			Skala:
A1			1:50