OB. NR 11.1, 11.2, 11.3, 11.4, 11.5, 11.6, 11.7, 11.8 OSADNIKI WTÓRNE

RZUT OSADNIKÓW 11.1, 11.2, 11.3, 11.4 1:100

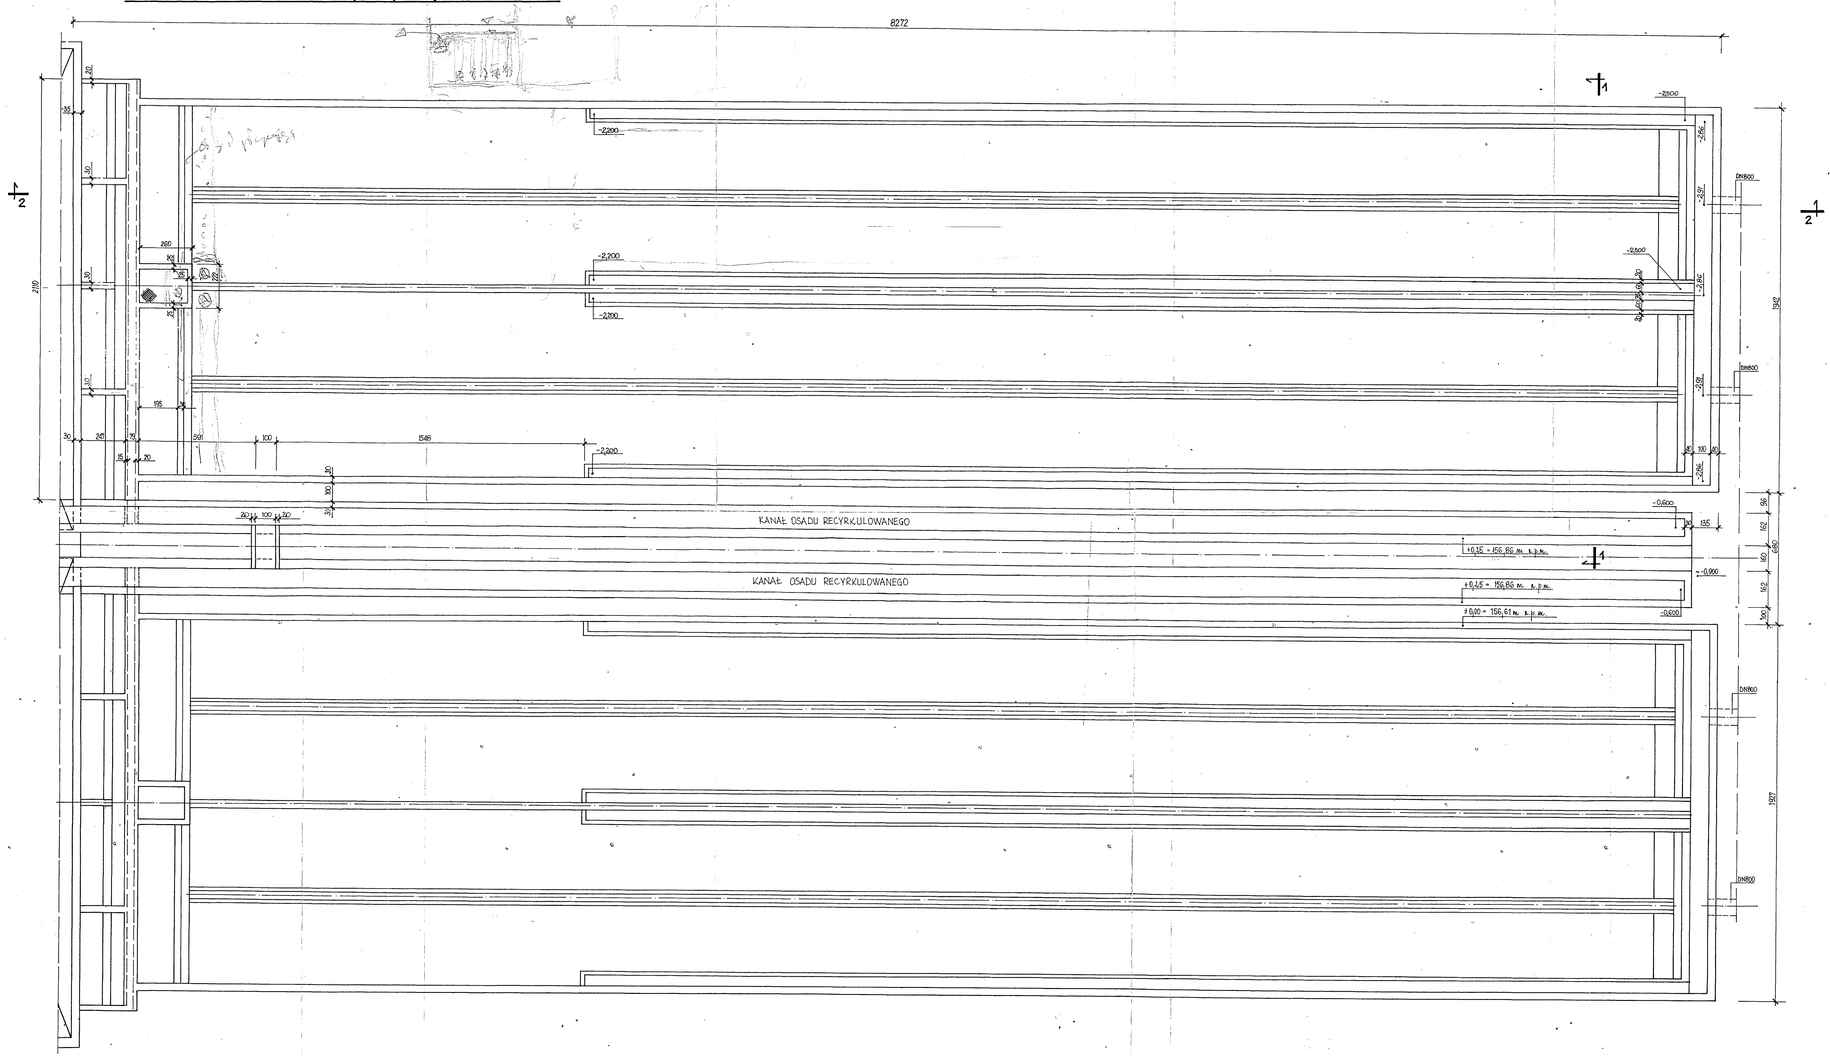

UWAGA:
OSADNIKI NR 11.5 ÷ 11.8 JAK OSADNIKI NR 11.1 ÷ 11.4

ZAŁĄCZNIK NR 14

Rys 13. OSDNIKI WTÓRNEOB.11.1-OB.11.4 - RZUT

PROGRAM FUNKCJONALNO-UŻYTKOWY

"Modernizacja oczyszczalni ścieków i skanalizowanie części aglomeracji Tomaszowa Mazowieckiego. Zadanie nr 1.3.1 a – Modernizacja części przepływowej oczyszczalni ścieków przy ul. Henrykowskiej wraz z instalacją odwodnienia nieprzefermentowanego osadu.

mgr inż. W. Bernas Upr. bud. Nr 474/73/LW Wykonał	08.98 Data	DO CELÓW PROJEKTOWYCH Cel wydania	01 Wyd.
CENTRALNA OCZYSZCZALNIA ŚCIEKÓW W TOMASZOWIE MAZOWIECKIM		Branża: BUDOWLANA	
BUDOPAP SP. Z O.O. 93-178 Łódź ul. Sowińska 29 tel. (0-42)-684-01-47		Format: AX	Skala: 1:100
OBIEKT: NR 11.1 – 11.8. OSADNIKI WTÓRNE		Nr rys.	
TEMAT: RZUT		0598-B-14	