OB. NR 12 KANAŁ ŚCIEKÓW OCZYSZCZONYCH 1:500

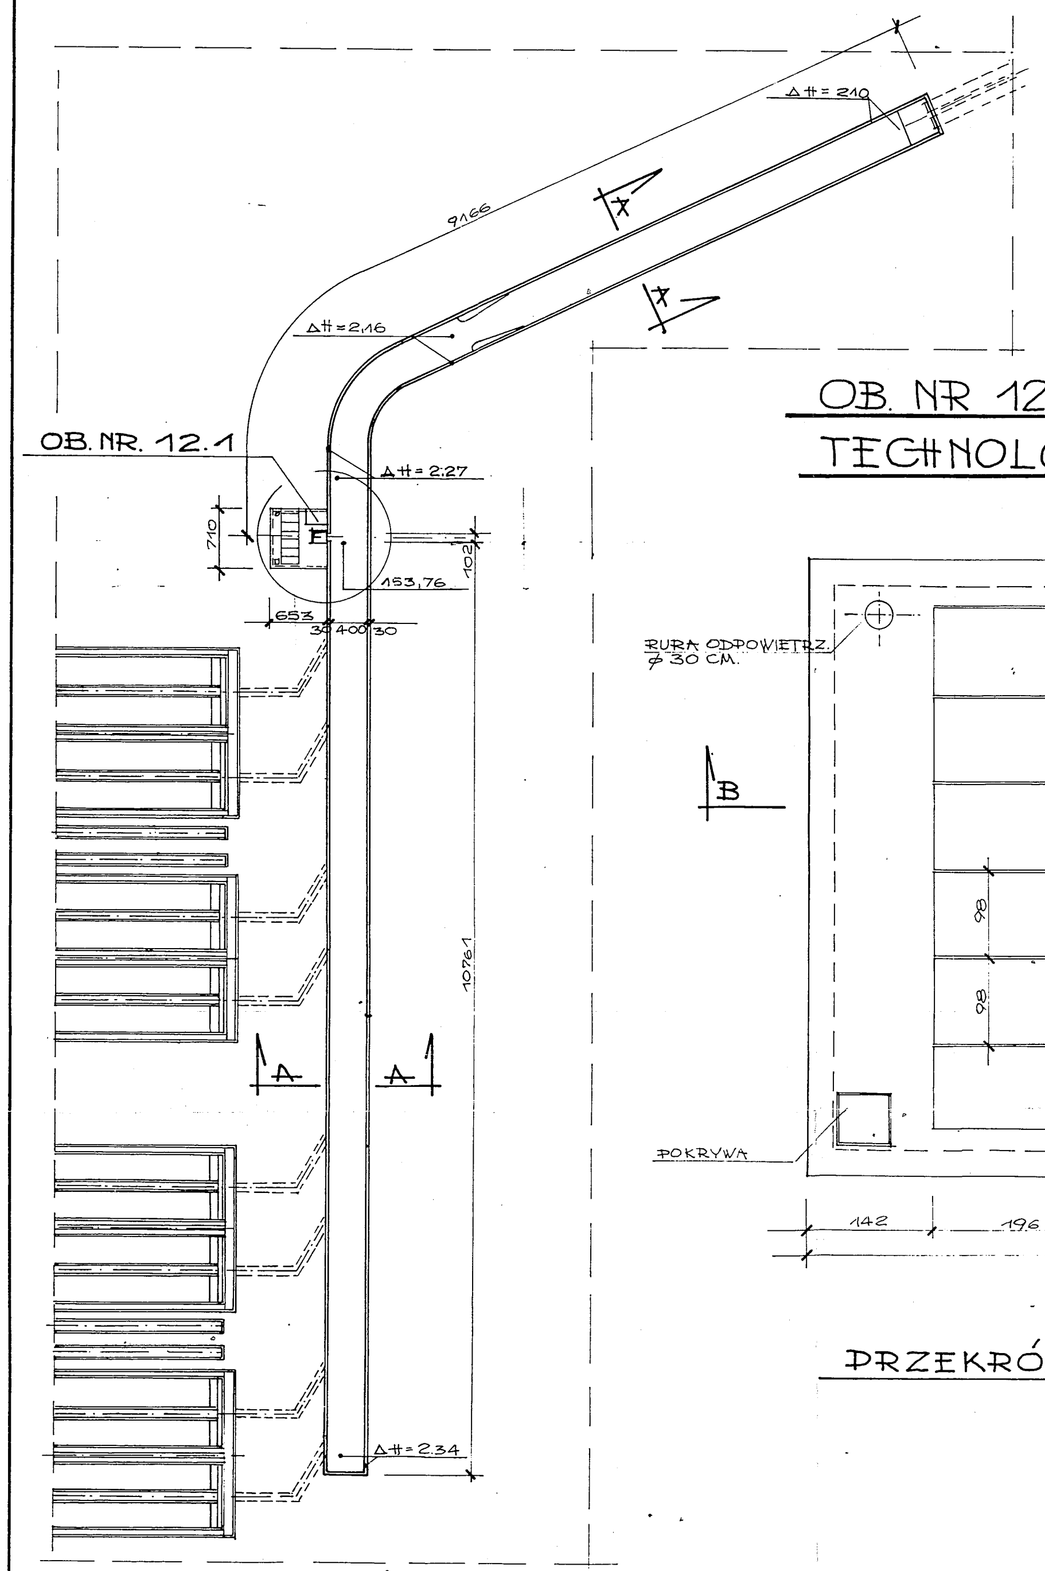

OB. NR 12.1 POMPOWNIA WÓD TECHNOLOGICZNYCH 1:50.

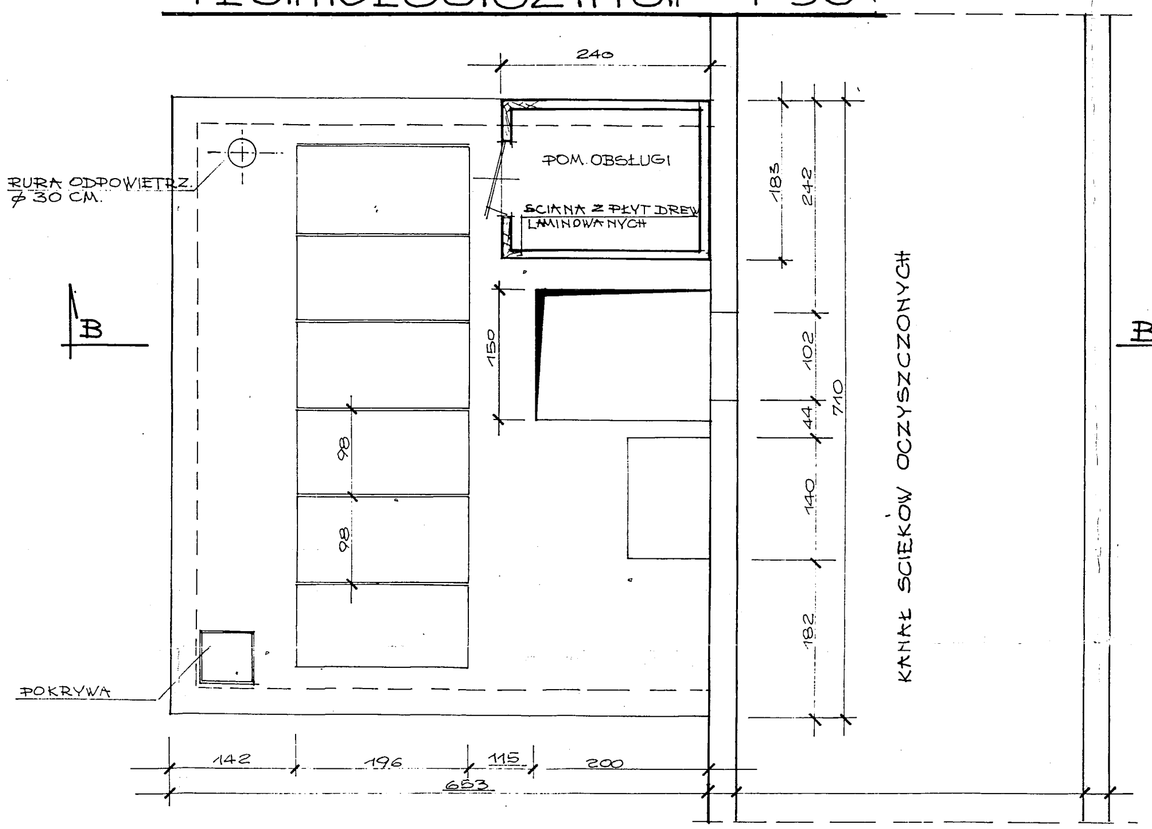

PRZEKRÓJ B-B 1:50

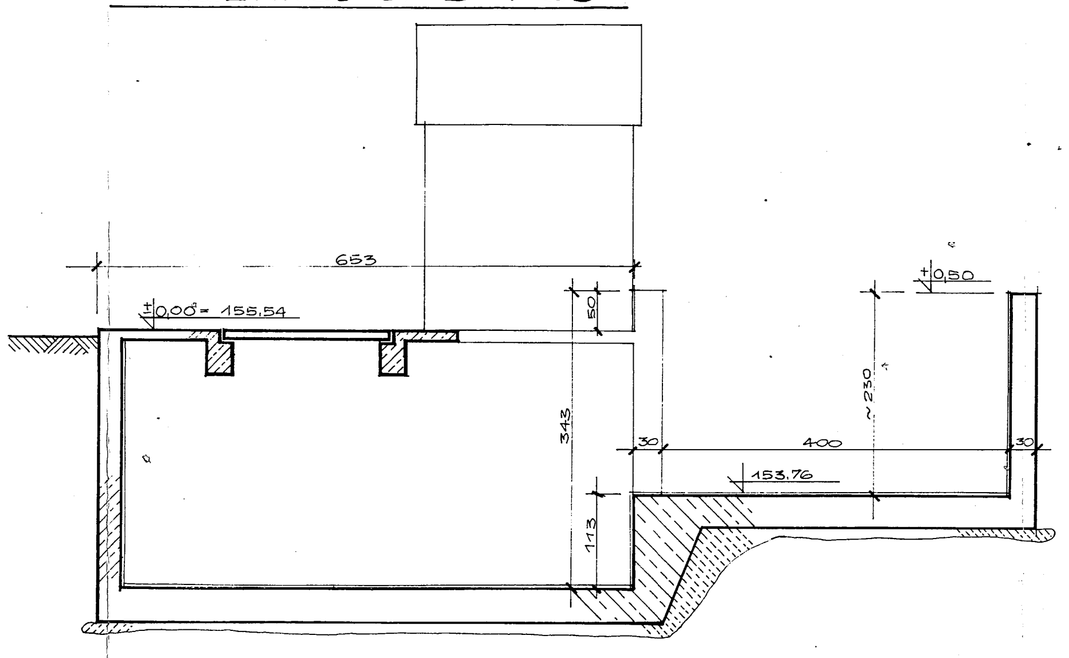

PRZEKRÓJ A-A 1:50

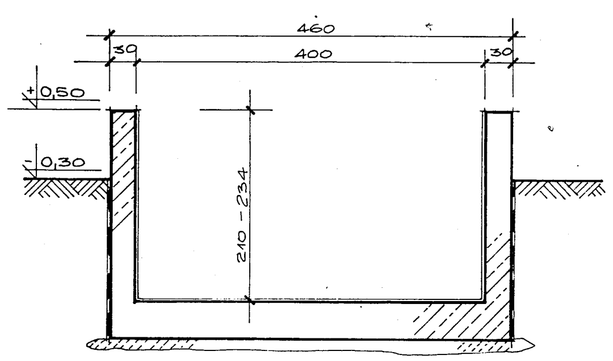

UJĘCIA NADOSADOWE NA LAGUNIE 1:1000

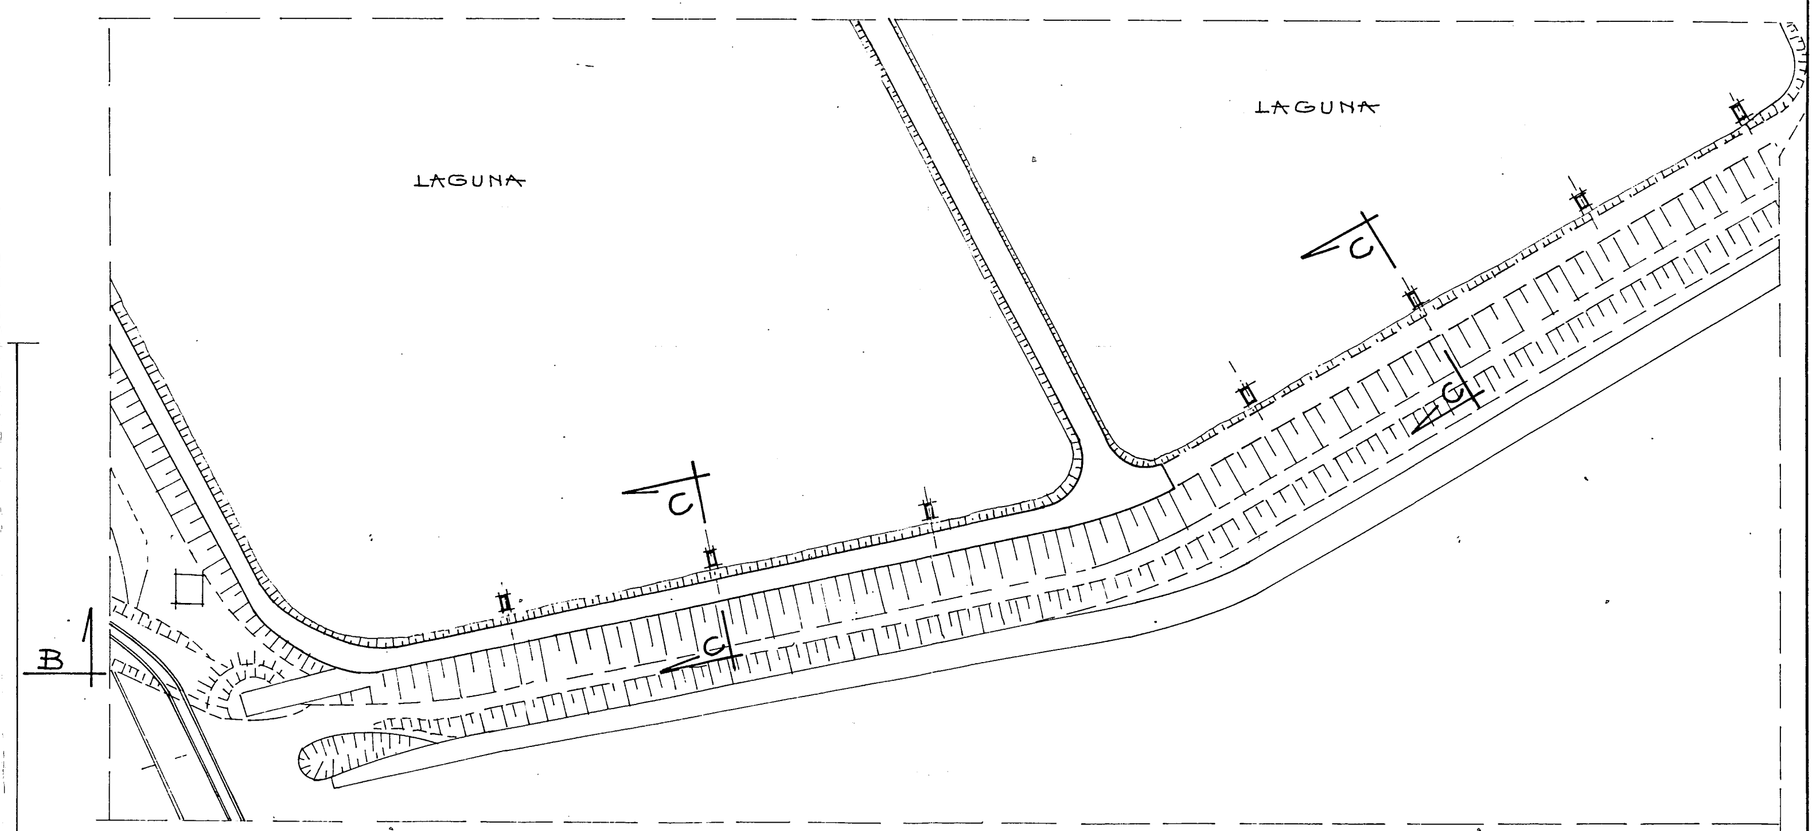

WIDOK Z GÓRY 1:50

BEZ PŁYT PRZYKRYWOWYCH

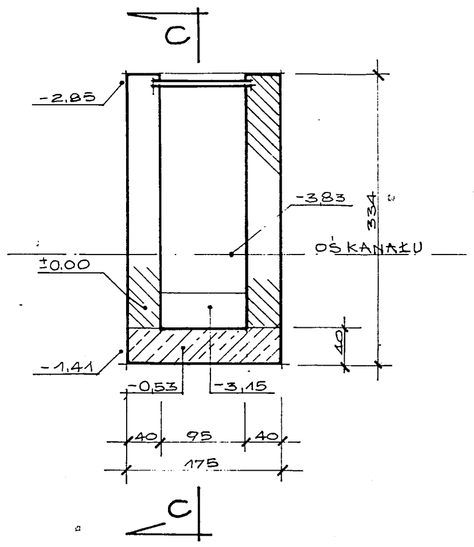

PRZEKRÓJ C-C 1:50

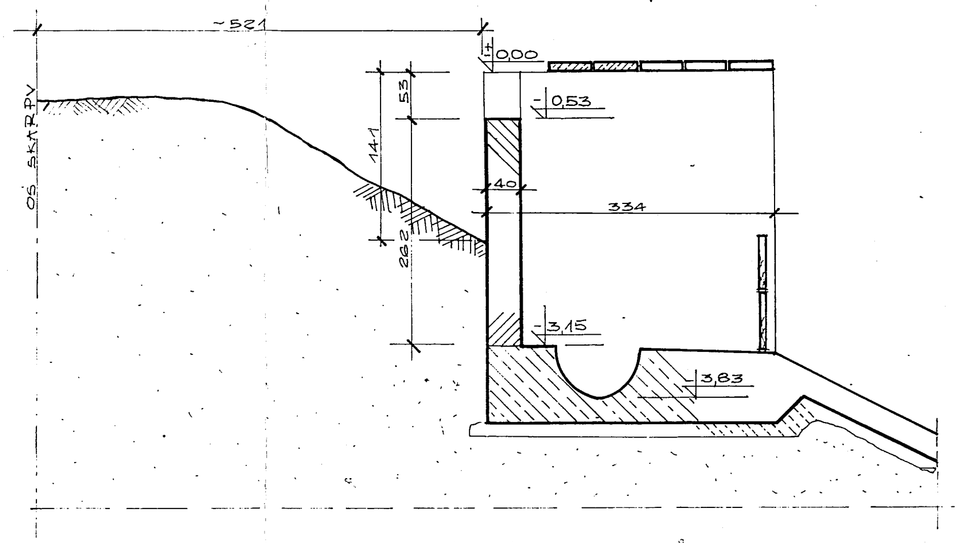

ZAŁĄCZNIK NR 14

Rys 15.POMPOWNIA ŚCIEKÓW OCZYSZCZONYCH OB.16
KANAŁ ŚCIEKÓW OCZYSZCZONYCH OB.12
POMPOWNIA WÓD NADOSADOWYCH Z LAGUN OB.15 -
RZUTY I PRZEKROJE,

PROGRAM FUNKCJONALNO-UŻYTKOWY

"Modernizacja oczyszczalni ścieków i skanalizowanie części aglomeracji Tomaszowa Mazowieckiego. Zadanie nr 1.3.1 a – Modernizacja części przepływowej oczyszczalni ścieków przy ul. Henrykowskiej wraz z instalacją odwodnienia nieprzefermentowanego osadu .

mgr inż. W. Bernas Upr. bud. Nr 474/73/Łm	08.98	DO CELÓW PROJEKTOWYCH	01
Wykonał	Data	Cel wydania	a Wyd.
CENTRALNA OCZYSZCZALNIA ŚCIEKÓW W TOMASZOWIE MAZOWIECKIM			Branża: BUDOWLANA
BUDOPAP Sp. Z O.O. 93-176 Łódź ul. Suwalska 29 tel. (0-42)-684-61-67			Format: A1 / Skala: 1:500,1:50
OBIEKT: NR-12 i 12.1. ORAZ UJĘCIA NA LAGUNIE			Nr rys.
TEMAT: RZUTY I PRZEKROJE			D598-B-16