OB. NR. 19 – BUDYNEK TECHNOLOGICZNY

RZUT PODZIEMIA – 5,00 1:100

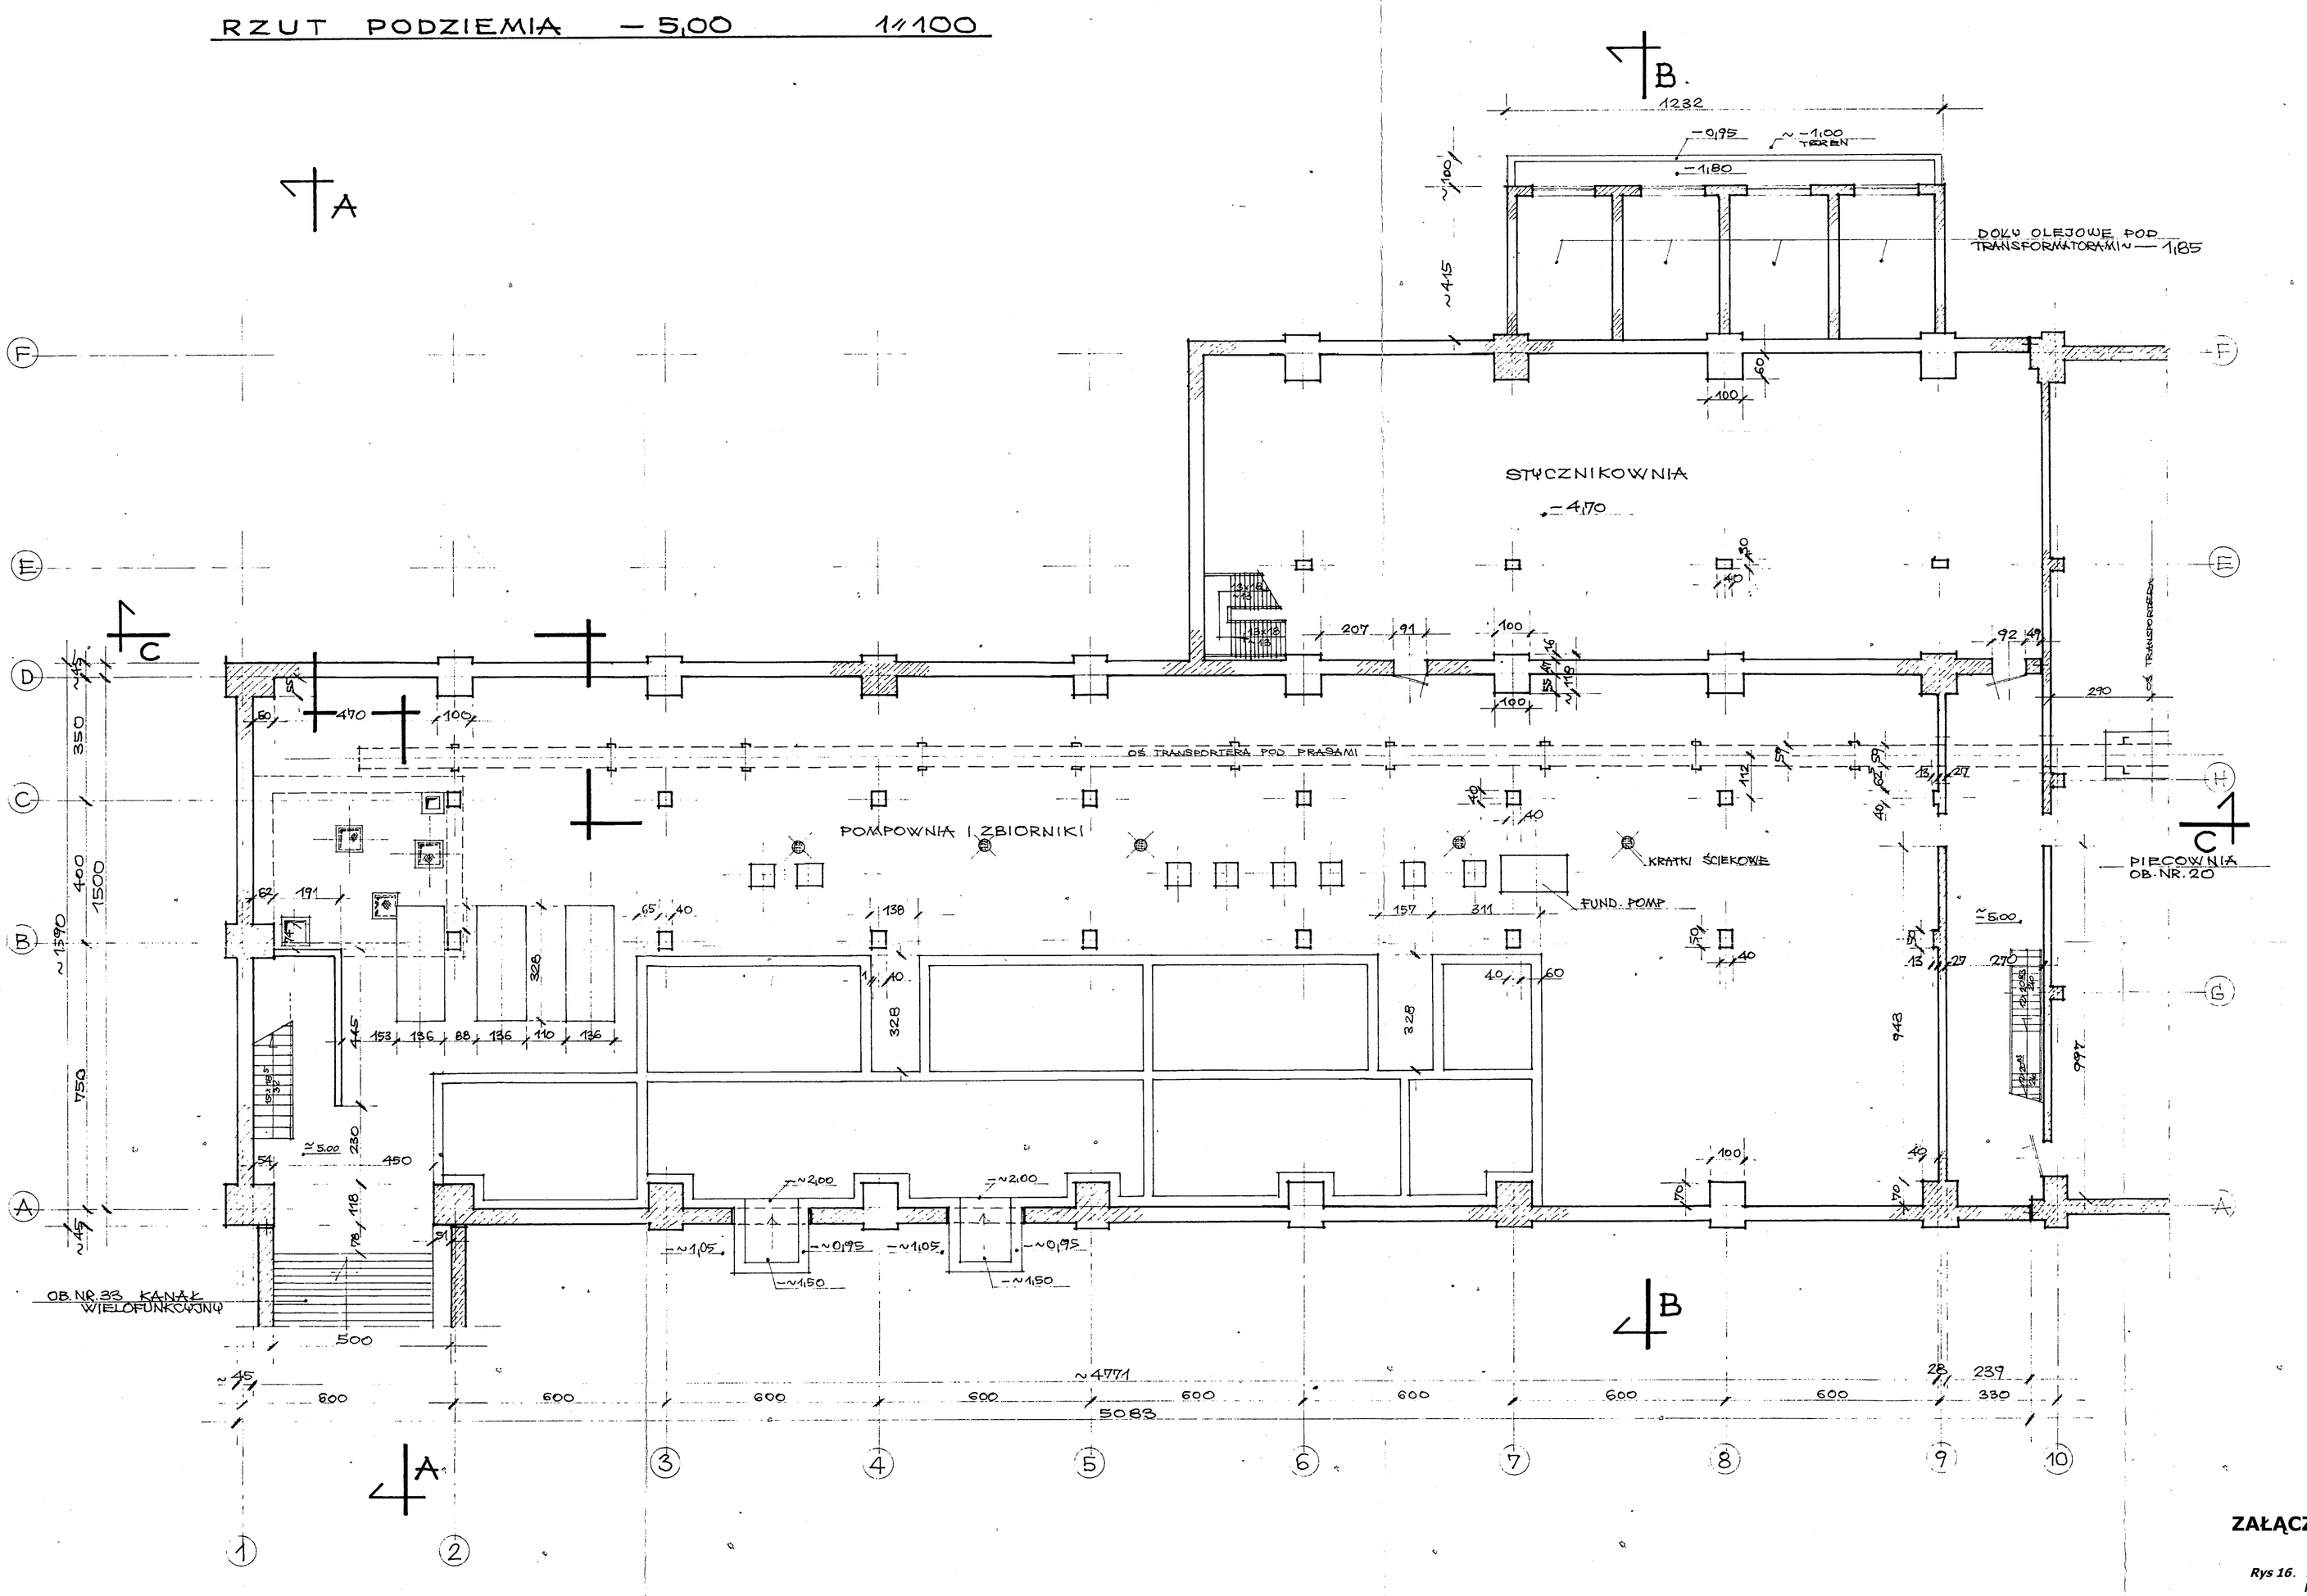

ZAŁĄCZNIK NR 14

Rys 16. BUDYNEK ADMINISTARCJI OB.21A
PODSTACJA ELEKTRYCZNA OB.21C
RZUT PODZIEMIA -5,00

PROGRAM FUNKCJONALNO-UŻYTKOWY

"Modernizacja oczyszczalni ścieków i skanalizowanie części aglomeracji Tomaszowa Mazowieckiego. Zadanie nr 1.3.1 a – Modernizacja części przepływowej oczyszczalni ścieków przy ul. Henrykowskiej wraz z instalacją odwodnienia nieprzefermentowanego osadu .

mgr inż. W. Bernas Upr. bud. Nr 474/73/Łm	08.98	DO CELÓW PROJEKTOWYCH.	01
Wykonał	Data	Cel wydania	Wyd.
CENTRALNA OCZYSZCZALNIA ŚCIEKÓW W TOMASZOWIE MAZOWIECKIM		Branża: BUDOWLANA	
BUDOPAP Sp. Z O.O. 93–176 Łódź ul. Suwalska 29 tel. (0-42)-684-51-57		Format: A1	Skala: 1:100
OBIEKT: NR 19. BUDYNEK TECHNOLOGICZNY		Nr rys.	
TEMAT: RZUT PODZIEMIA –5.00		0598–B–17	