OB. NR. 19 – BUDYNEK TECHNOLOGICZNY

PRZEKRÓJ A–A 1:100

1. POKRYCIE PAPOWE: 3x PAPA ASF. NA LEPIKU ASF.
2. GŁADŹ CEMENTOWA ~4 cm
3. IZOLACJA TERMICZNA: STYROPIAN ~2cm
4. TYPOWE PŁYTY DACHOWE PANWIOWE
5. INDYWIDUALNA BELKA ŻELBET. 40x50cm

1. POKRYCIE PAPOWE: 3x PAPA ASF. NA LEPIKU ASF.
2. GŁADŹ CEMENTOWA ~4 cm
3. IZOLACJA TERMICZNA: STYROPIAN ~2cm
4. PREFABRYKOWANE PŁYTY KANAŁOWE
5. TYPOWY DŹWIGAR STRUNOBETONOWY

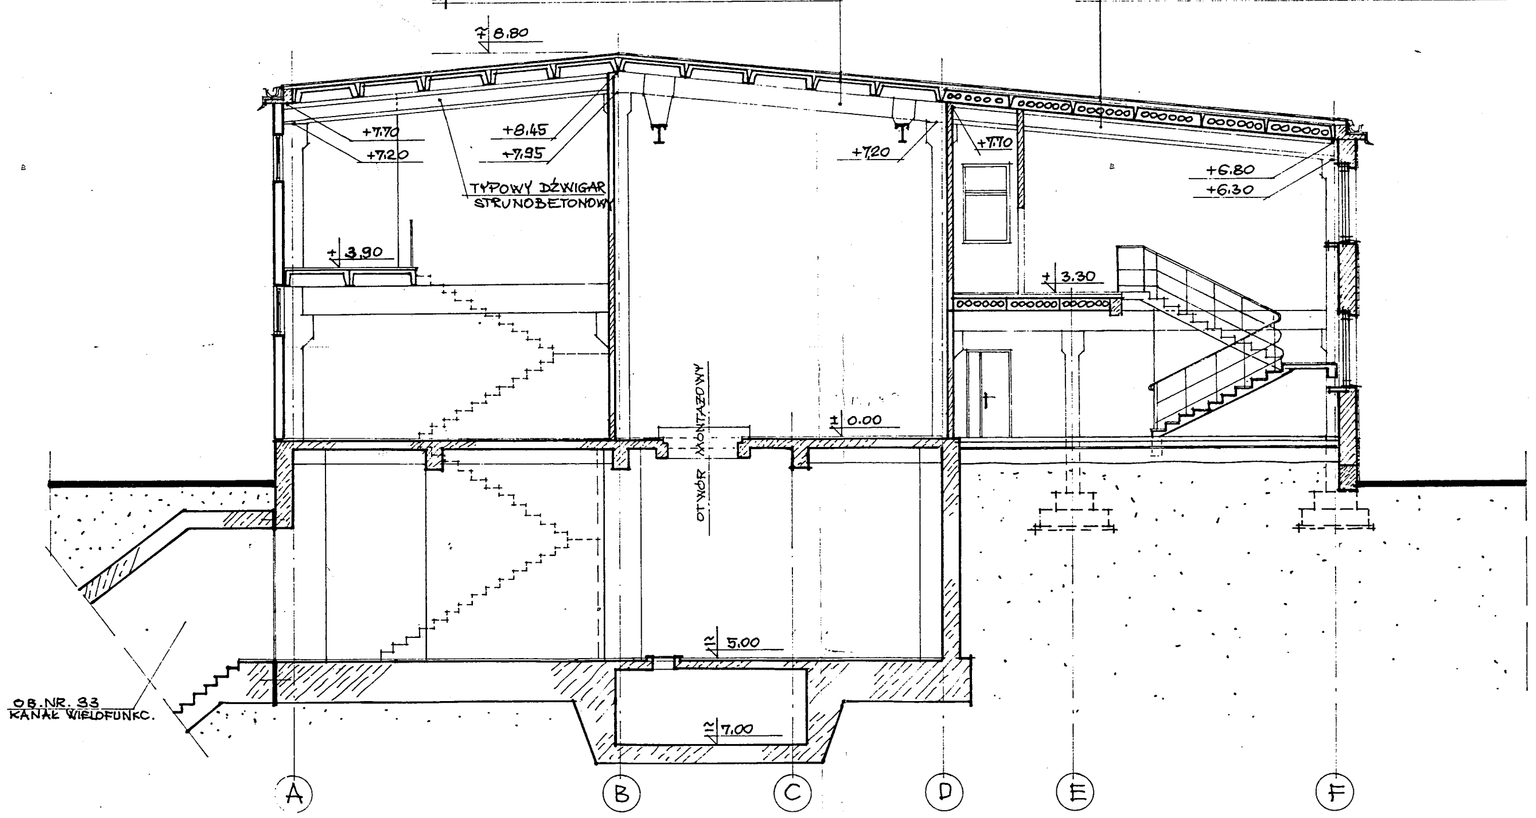

PRZEKRÓJ B–B 1:100

1. POKRYCIE PAPOWE: 3x PAPA ASFALT. NA LEPIKU ASF.
2. GŁADŹ CEMENTOWA ~4cm
3. IZOLACJA TERMICZNA: STYROPIAN ~2cm
4. TYPOWE PŁYTY DACHOWE PANWIOWE + ŚWIETLIKOWE
5. INDYWIDUALNA BELKA ŻELBETOWA 40x50 cm

1. POKRYCIE PAPOWE: 3x PAPA ASF NA LEPIK ASF.
2. GŁADŹ CEMENTOWA ~4 cm
3. IZOLACJA TERMICZNA: STYROPIAN ~2cm
4. PREFABRYKOWANE PŁYTY KANAŁOWE
5. TYPOWY DŹWIGAR STRUNOBETONOWY

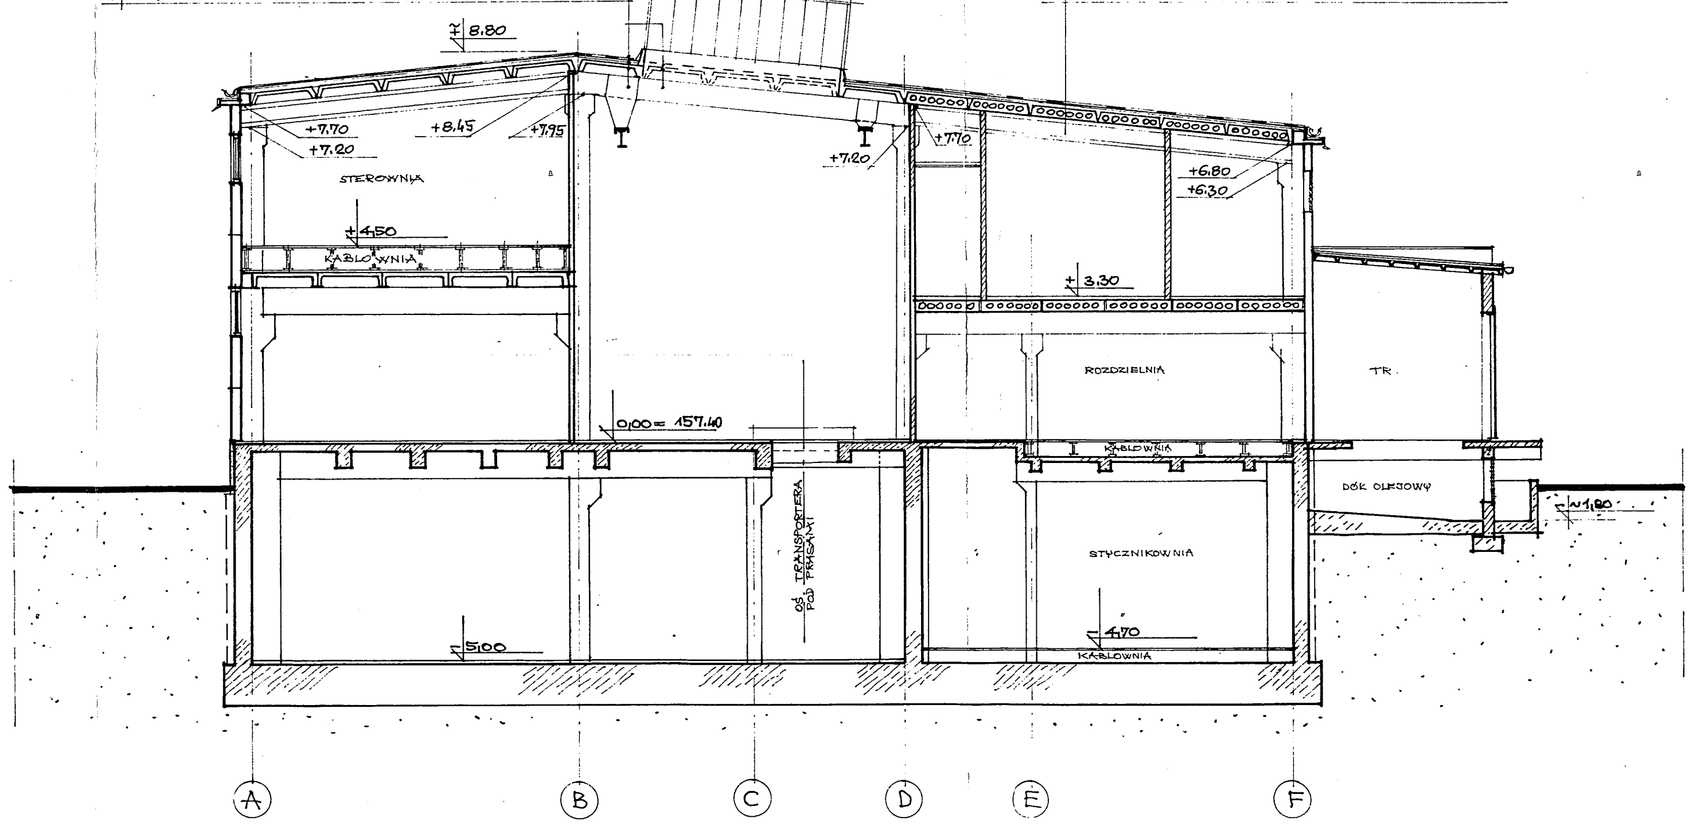

PRZEKRÓJ C–C 1:100

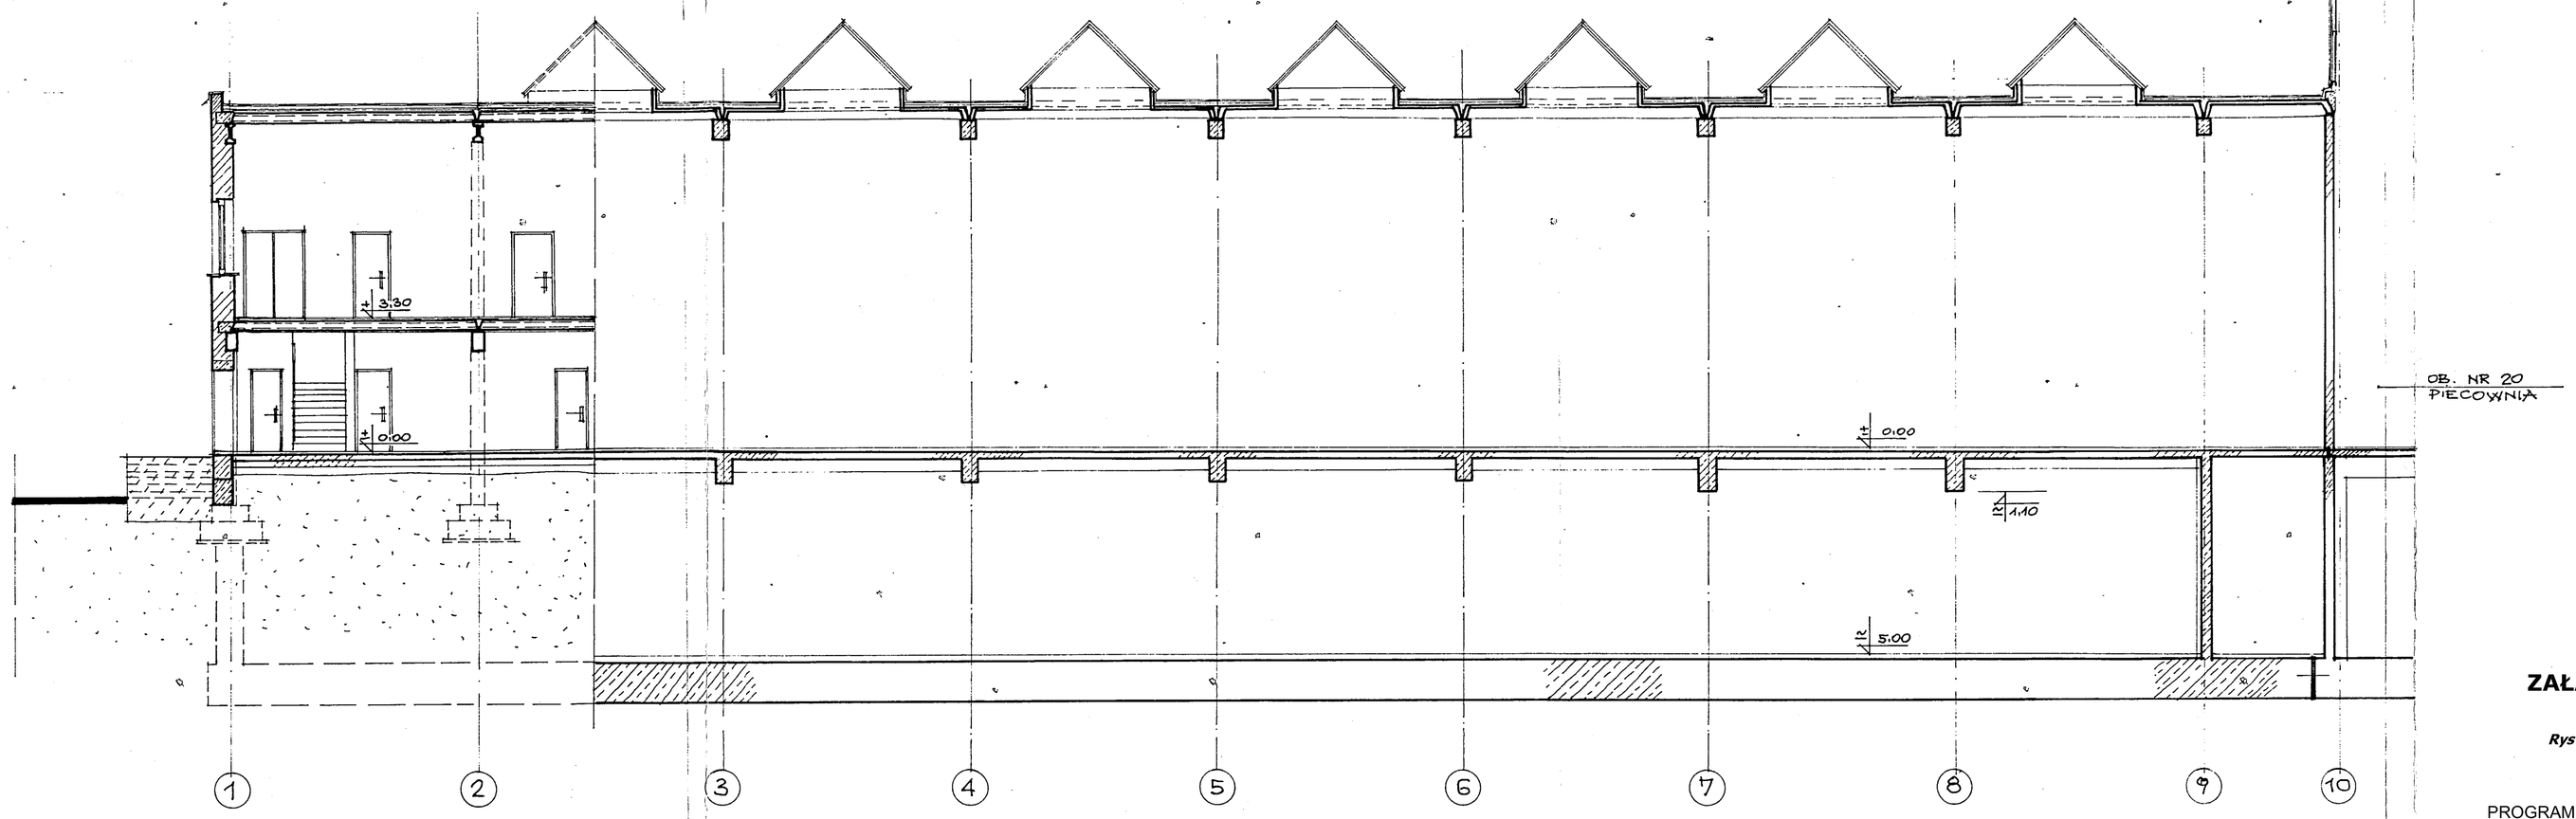

ZAŁĄCZNIK NR 14

Rys 19. BUDYNEK ADMINISTARCJI OB.21A
PODSTACJA ELEKTRYCZNA OB.21C
- PRZEKROJE

PROGRAM FUNKCJONALNO-UŻYTKOWY

"Modernizacja oczyszczalni ścieków i skanalizowanie części aglomeracji Tomaszowa Mazowieckiego. Zadanie nr 1.3.1 a – Modernizacja części przepływowej oczyszczalni ścieków przy ul. Henrykowskiej wraz z instalacją odwodnienia nieprzefermentowanego osadu .

mgr inż. W. Bernas Upr. bud. Nr 474/73/Łm	08.98	DO CELÓW PROJEKTOWYCH	01
Wykonał	Data	Cel wydania	Wyd.
CENTRALNA OCZYSZCZALNIA ŚCIEKÓW W TOMASZOWIE MAZOWIECKIM		Branża: BUDOWLANA	
BUDOPAP Sp. Z O.O. 93–176 Łódź ul. Suwalska 29 tel. (0-42)-864-81-67		Format: A1	Skala: 1:100
OBIEKT: NR 19. BUDYNEK TECHNOLOGICZNY		Nr rys.	
TEMAT: PRZEKROJE		0598-B-21	