



OB. NR. 19 — BUDYNEK TECHNOLOGICZNY

ELEWACJA PÓŁCENNA WSKA 1/1100

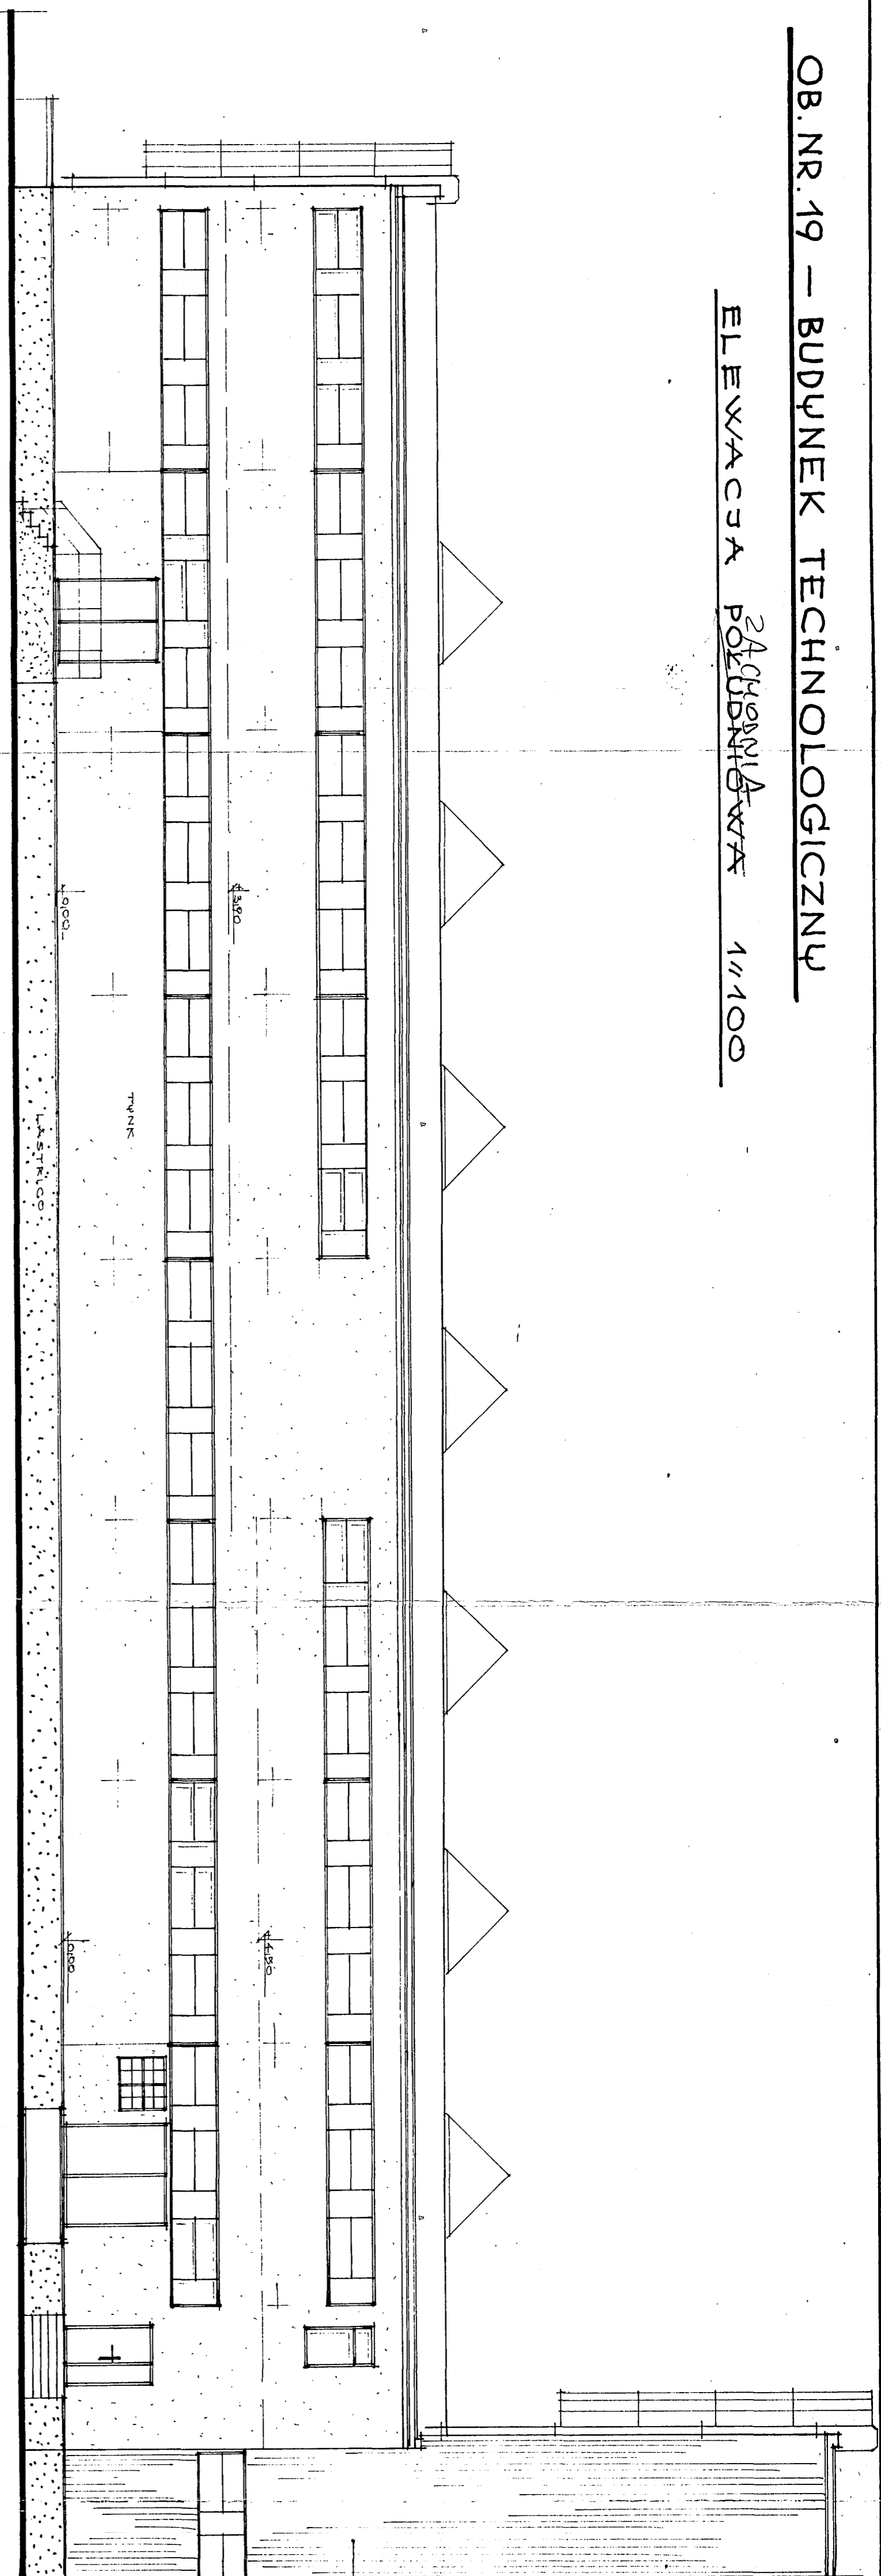


OB. NR. 20

Północna
ELEWACJA ZACHODNIA 1/1100

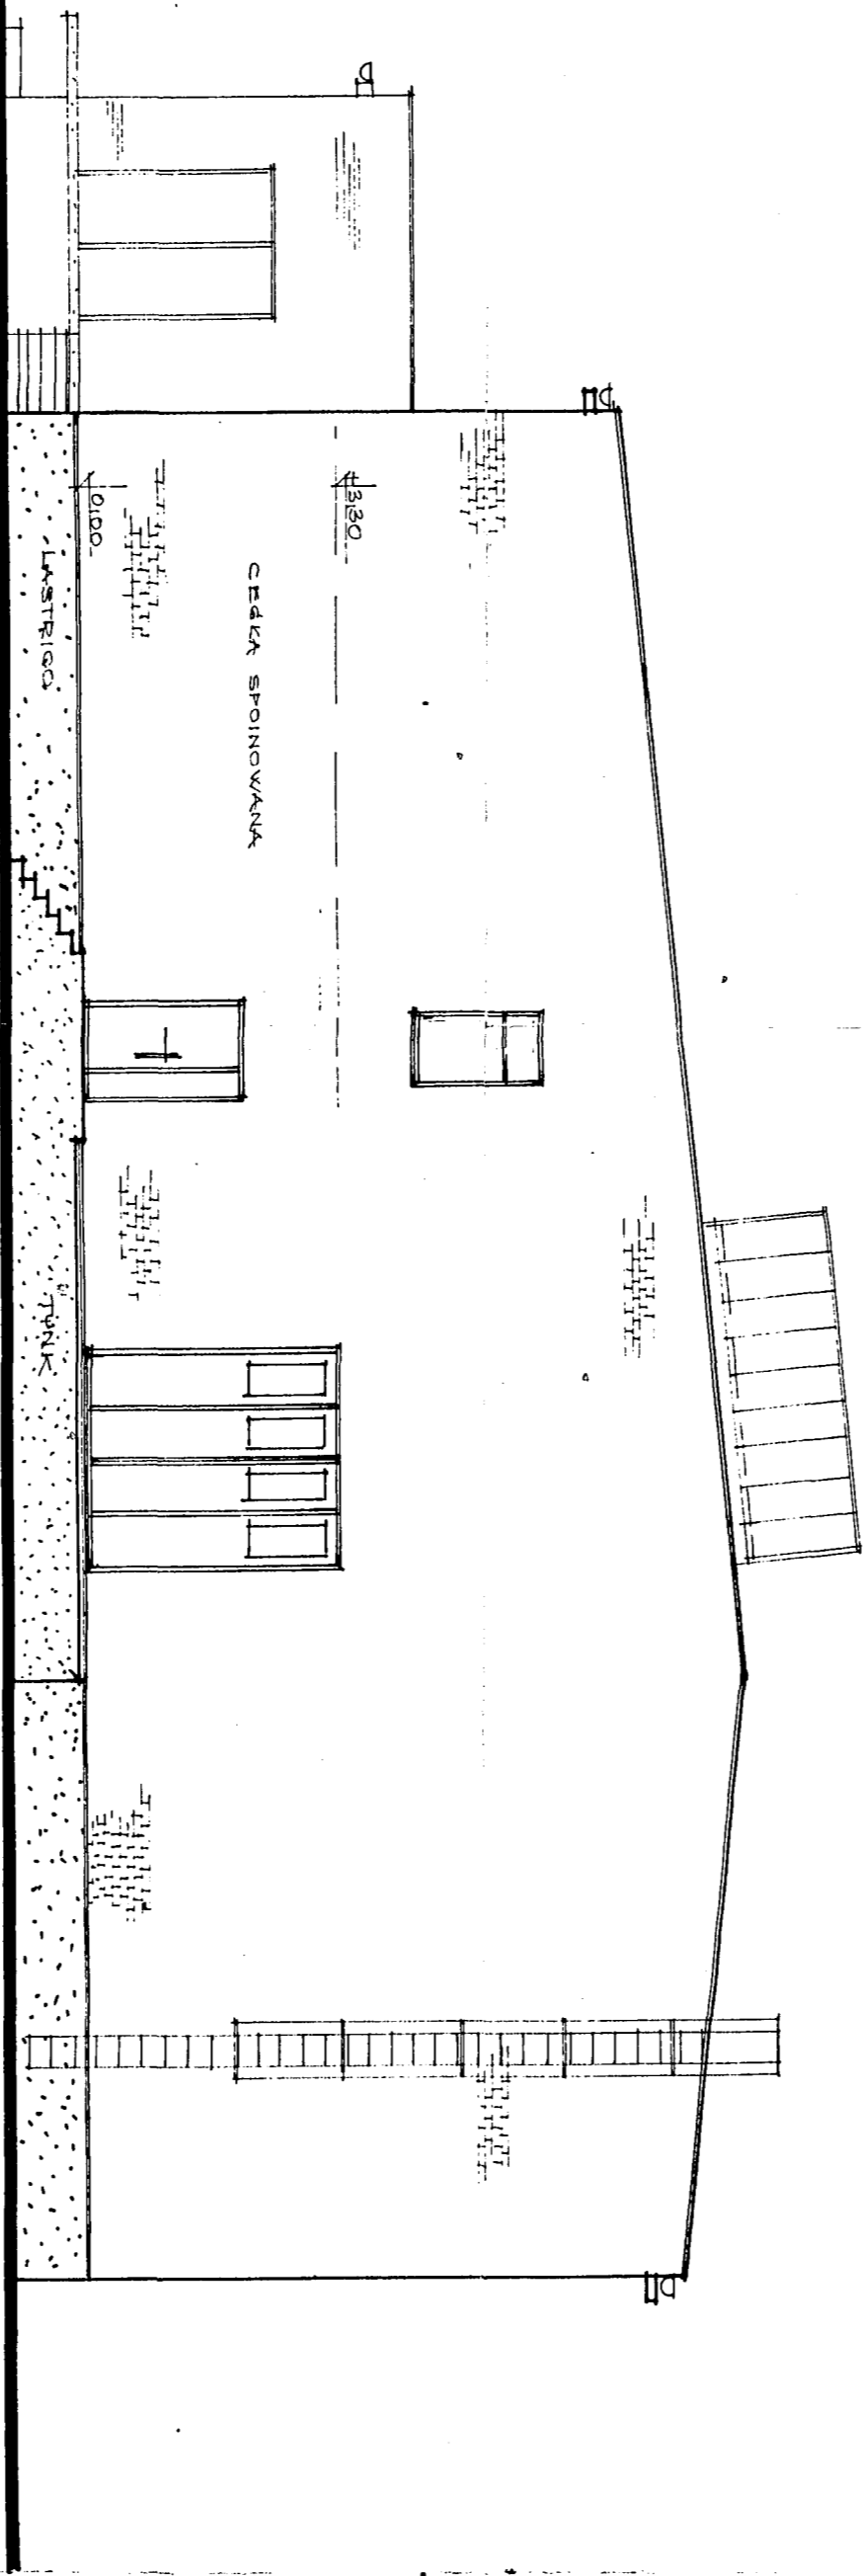

Wschodnia
ELEWACJA PÓŁCENNA 1/1100

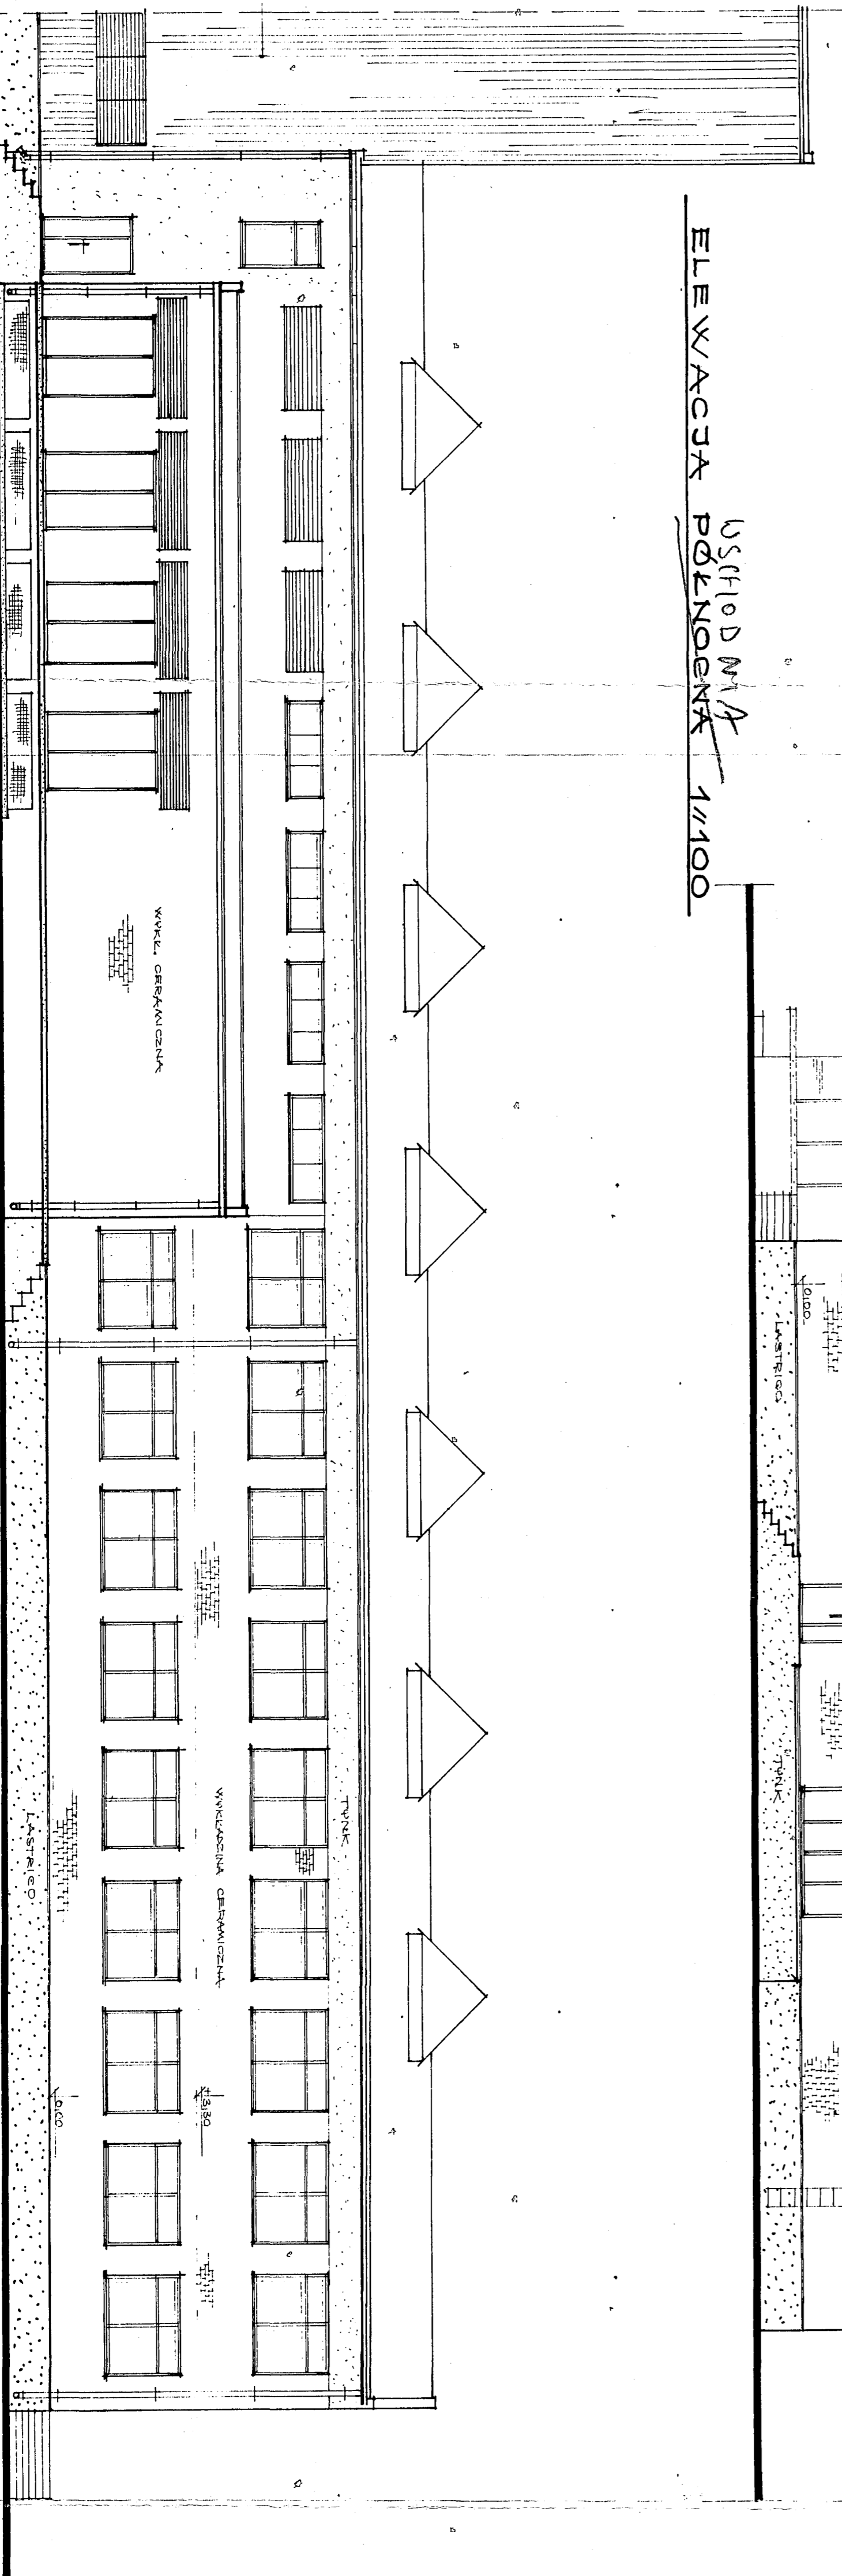

OB. NR. 20

ZALĄCZNIK NR 14

Rys 20 BUDYNEK ADMINISTRACJI OB. 21A
PODSTACJA ELEKTRYCZNA OB. 21C
- ELEWACJA

PROGRAM FUNKCYONALNO-UŻYTKOWY

*Modernizacja oczyszczalni ścieków i sanitarizowanie części aglomeracji Tomaszowa Mazowieckiego. Zadanie nr 1.3.3 - Modernizacja części przepływowej oczyszczalni ścieków przy ul. Henrykowskiej wraz z instalacją odwodnienia i przetransportowanego osadu.

mgr inż. W. Bernas	08.98	00	CEJW	PROJEKTOWCH	01
Sp. pod. nr 419/23/04					
CENTRALNA OCSZCZALNIA ŚCIEKÓW					
W TOLSKOJE WŁOZYSKO					
BUDOWA					
Forma: Ściana					
N: 1100					
Nr rys.: 0598-B-22					
OB. NR. 19. BUDYNEK TECHNOLOGICZNY					
Tytuł: ELEWACJE					