


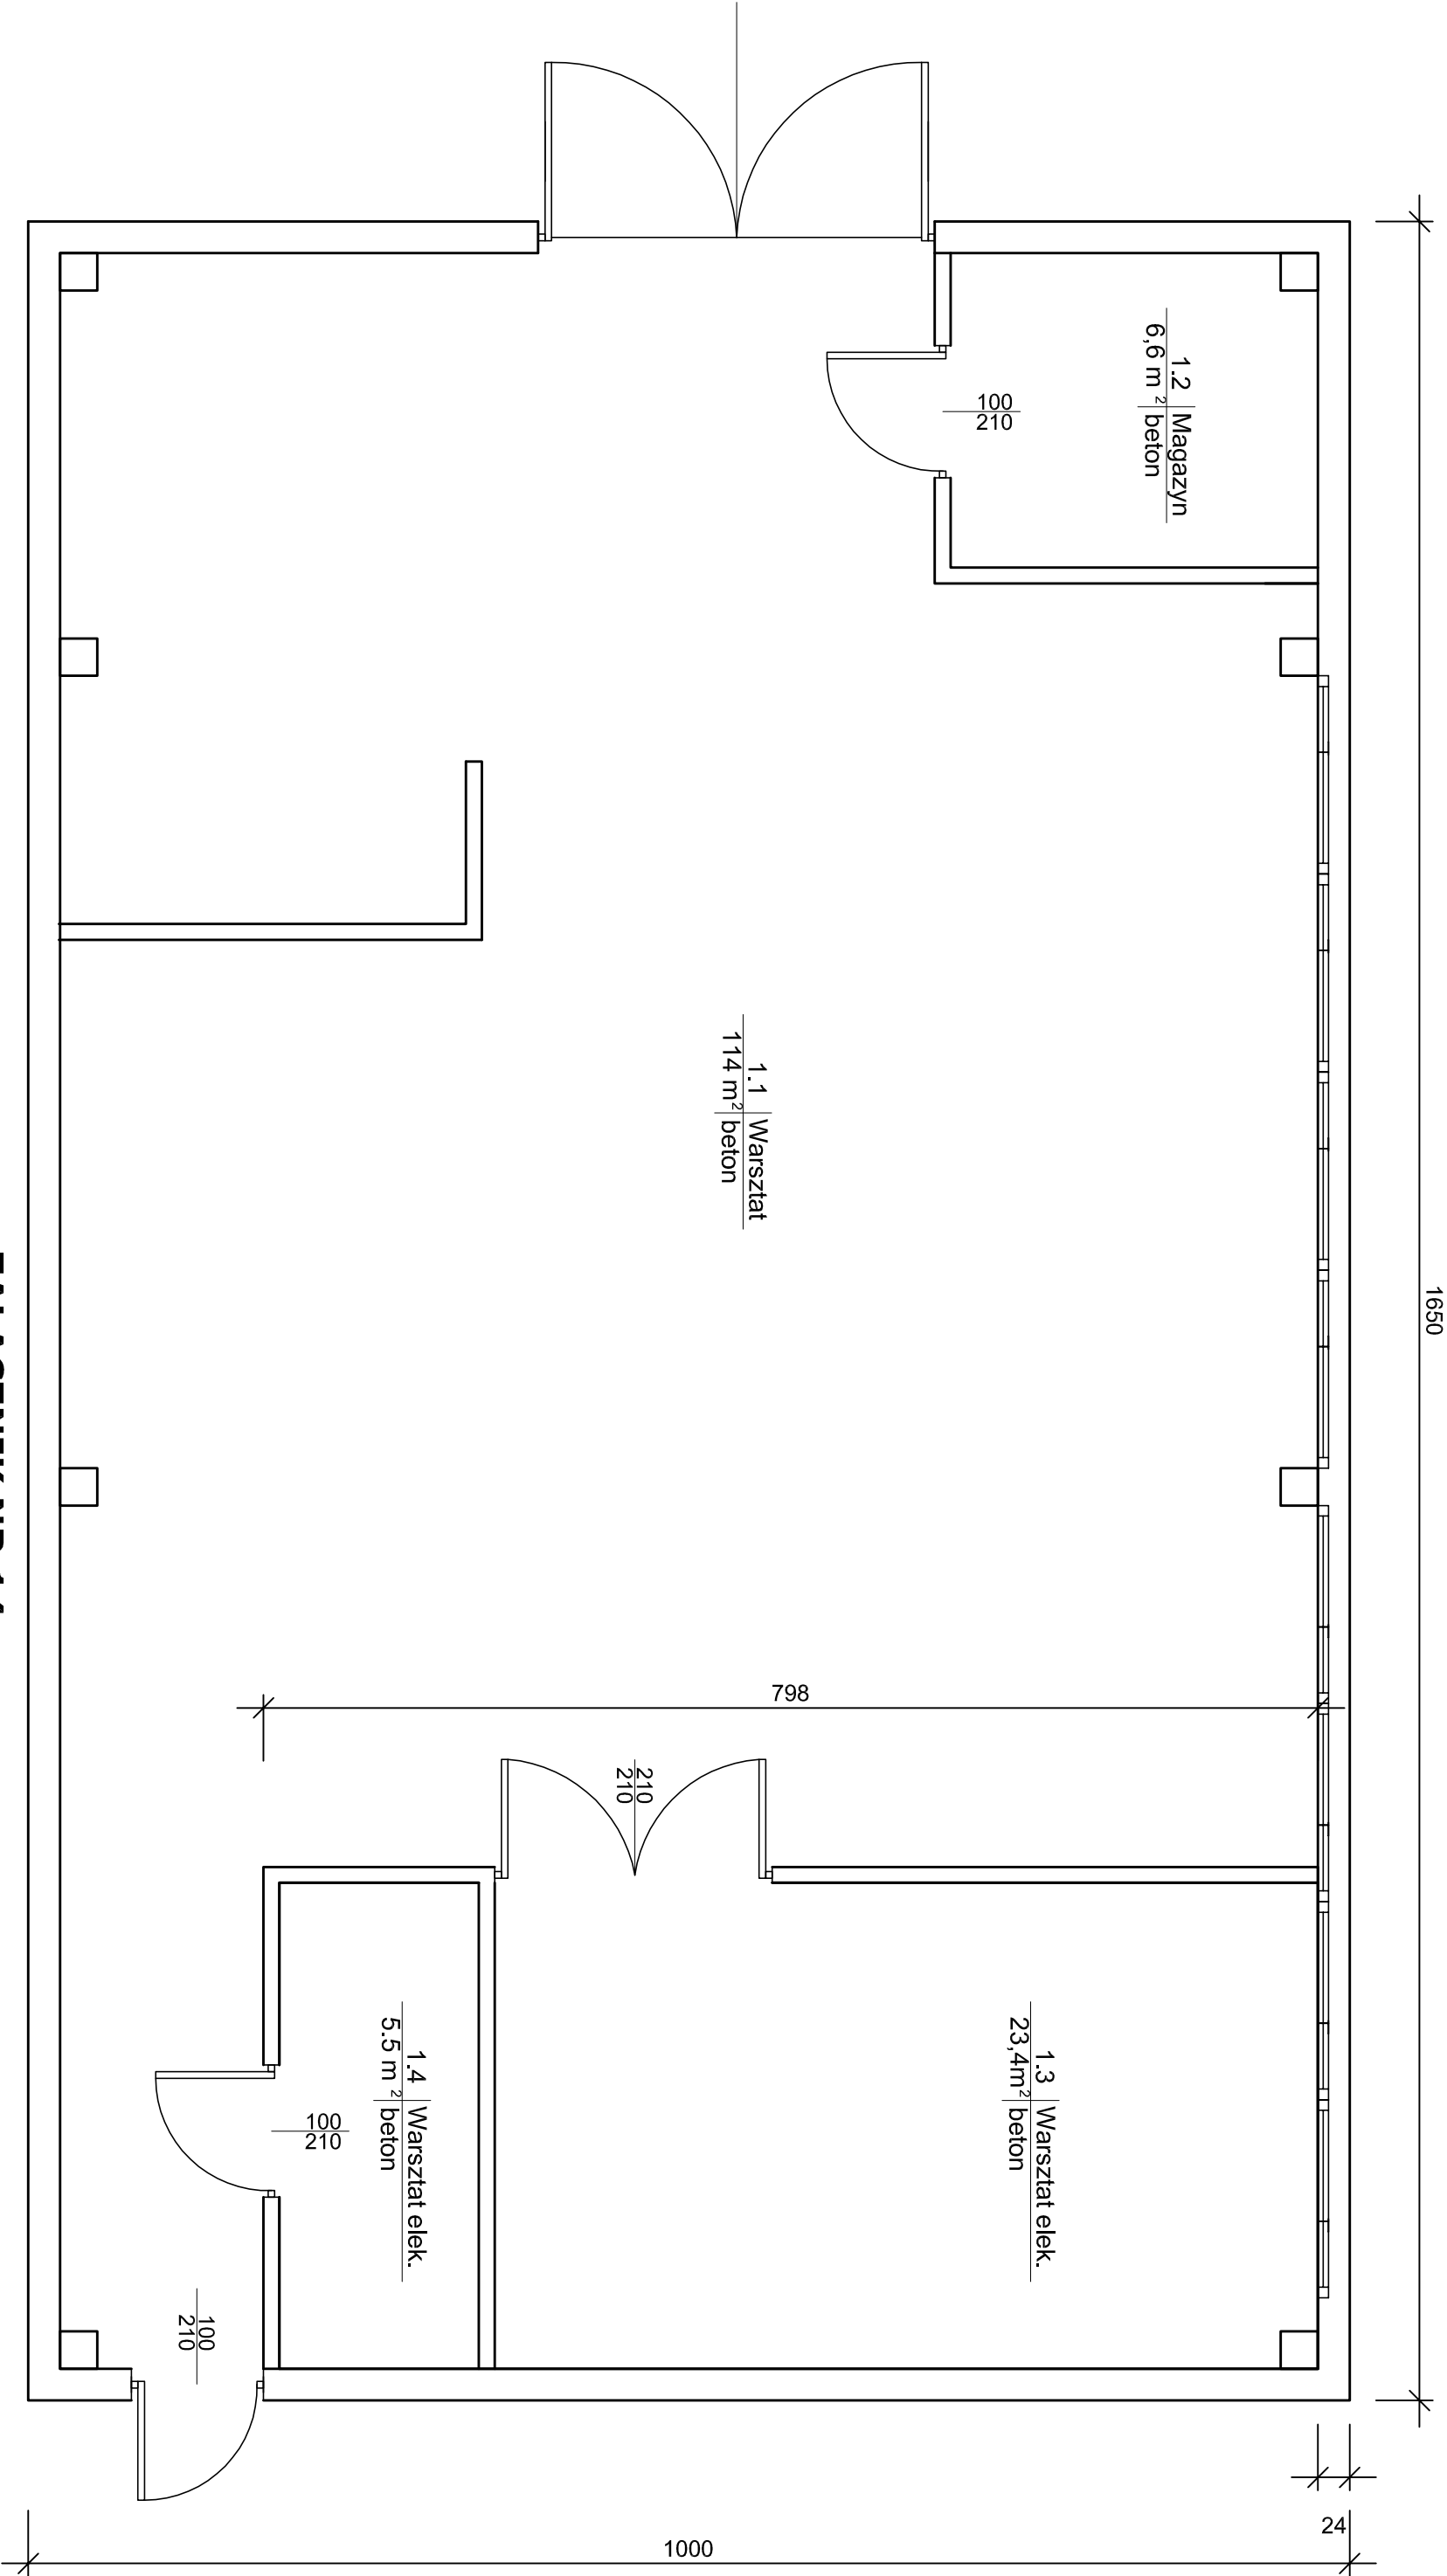

ZAŁĄCZNIK NR 14

Rys 26. BUDYNEK WARSZTATOWO - MAGAZYNOWY OB.20

PROGRAM FUNKCYJONALNO-UŻYTKOWY

"Modernizacja oczyszczalni ścieków i skanalizowanie części aglomeracji Tomaszowa Mazowieckiego. Zadanie nr 1.3.1 a – Modernizacja części przepływowej oczyszczalni ścieków przy ul. Henrykowskiej wraz z instalacją odwodnienia nieprzefermentowanego osadu .