ZAŁĄCZNIK NR1
SCHEMAT ROZKŁADU POMIESZCZEŃ LABOLATORIUM

D, ⊙ } umywalki do rąk.

W pok. 1 i 4 – prysznice bezpieczeństwa lub oczomyjki } BHP

D- dygestorium

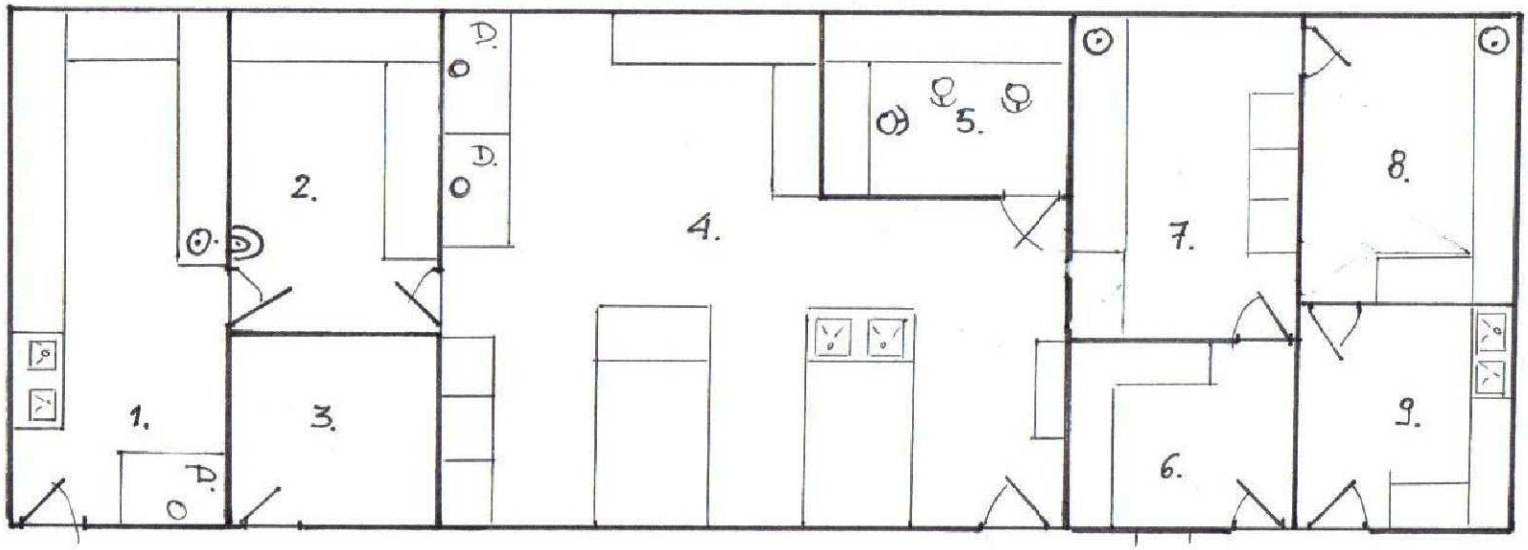

1. Lab. fizykochemia wody
2. Pom. ASA (met. ciężkie) woda/ścieki
3. Magazyn odczynników
4. Lab. fizykochemia ścieków
5. Pom biurowe (box przeszklony)

Mikrobiologia wody:

6. Pok. przyjęć
7. Pok. posiewów i inkubacji
8. Pok. odczytów
9. Myjnia i sterylizatornia