


RZUT

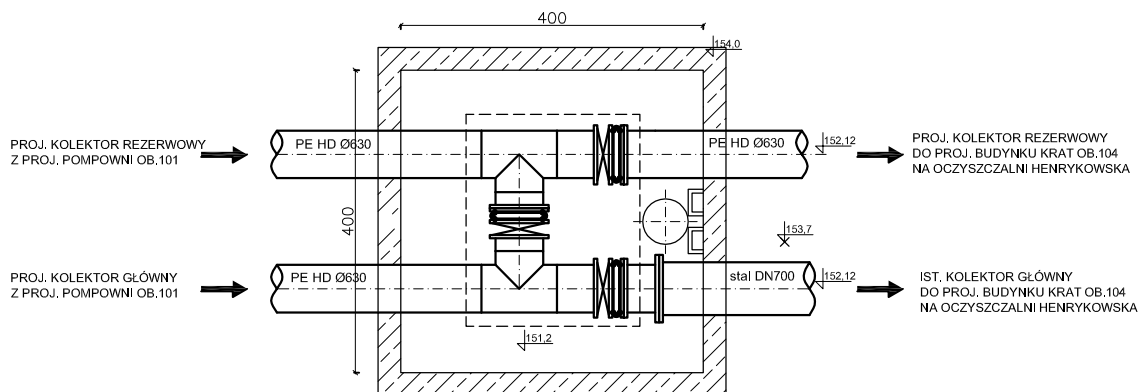

Opracowujący:	MGGP S.A. BIURO INŻYNIERYJNO - KONSULTINGOWE 35-222 Rzeszów, ul. Okulickiego 17 tel./fax (+48 17) 863 03 44/ 863 03 44		
Inwestor:	Zakład Gospodarki Wodno - Kanalizacyjnej w Tomaszowie Mazowieckim Sp. z o.o. 97-200 Tomaszów Mazowiecki, ul. Kępa 19		 ZAKŁAD GOSPODARKI WODNO-KANALIZACYJNEJ w Tomaszowie Mazowieckim Sp. z o.o.
Przedsięwzięcie:	"Modernizacja oczyszczalni ścieków i skanalizowanie części aglomeracji Tomaszowa Mazowieckiego Zadanie nr 1.1 – Budowa nowej przepompowni ścieków przy ulicy Kępa"		
Stadium:	PROJEKT WSTĘPNY		Nr. rys.
Obiekt:	Przepompownia ścieków w Tomaszowie Mazowieckim ul. Kępa 19		4T
			Skala: 1:100
Tytuł:	Projektowana komora zasuw KP1 - rozmieszczenie podstawowych urządzeń		Data oprac. IX.2010r.