


# STACJA 6 -1616 (6 - A-15 Oczyszczalnia)

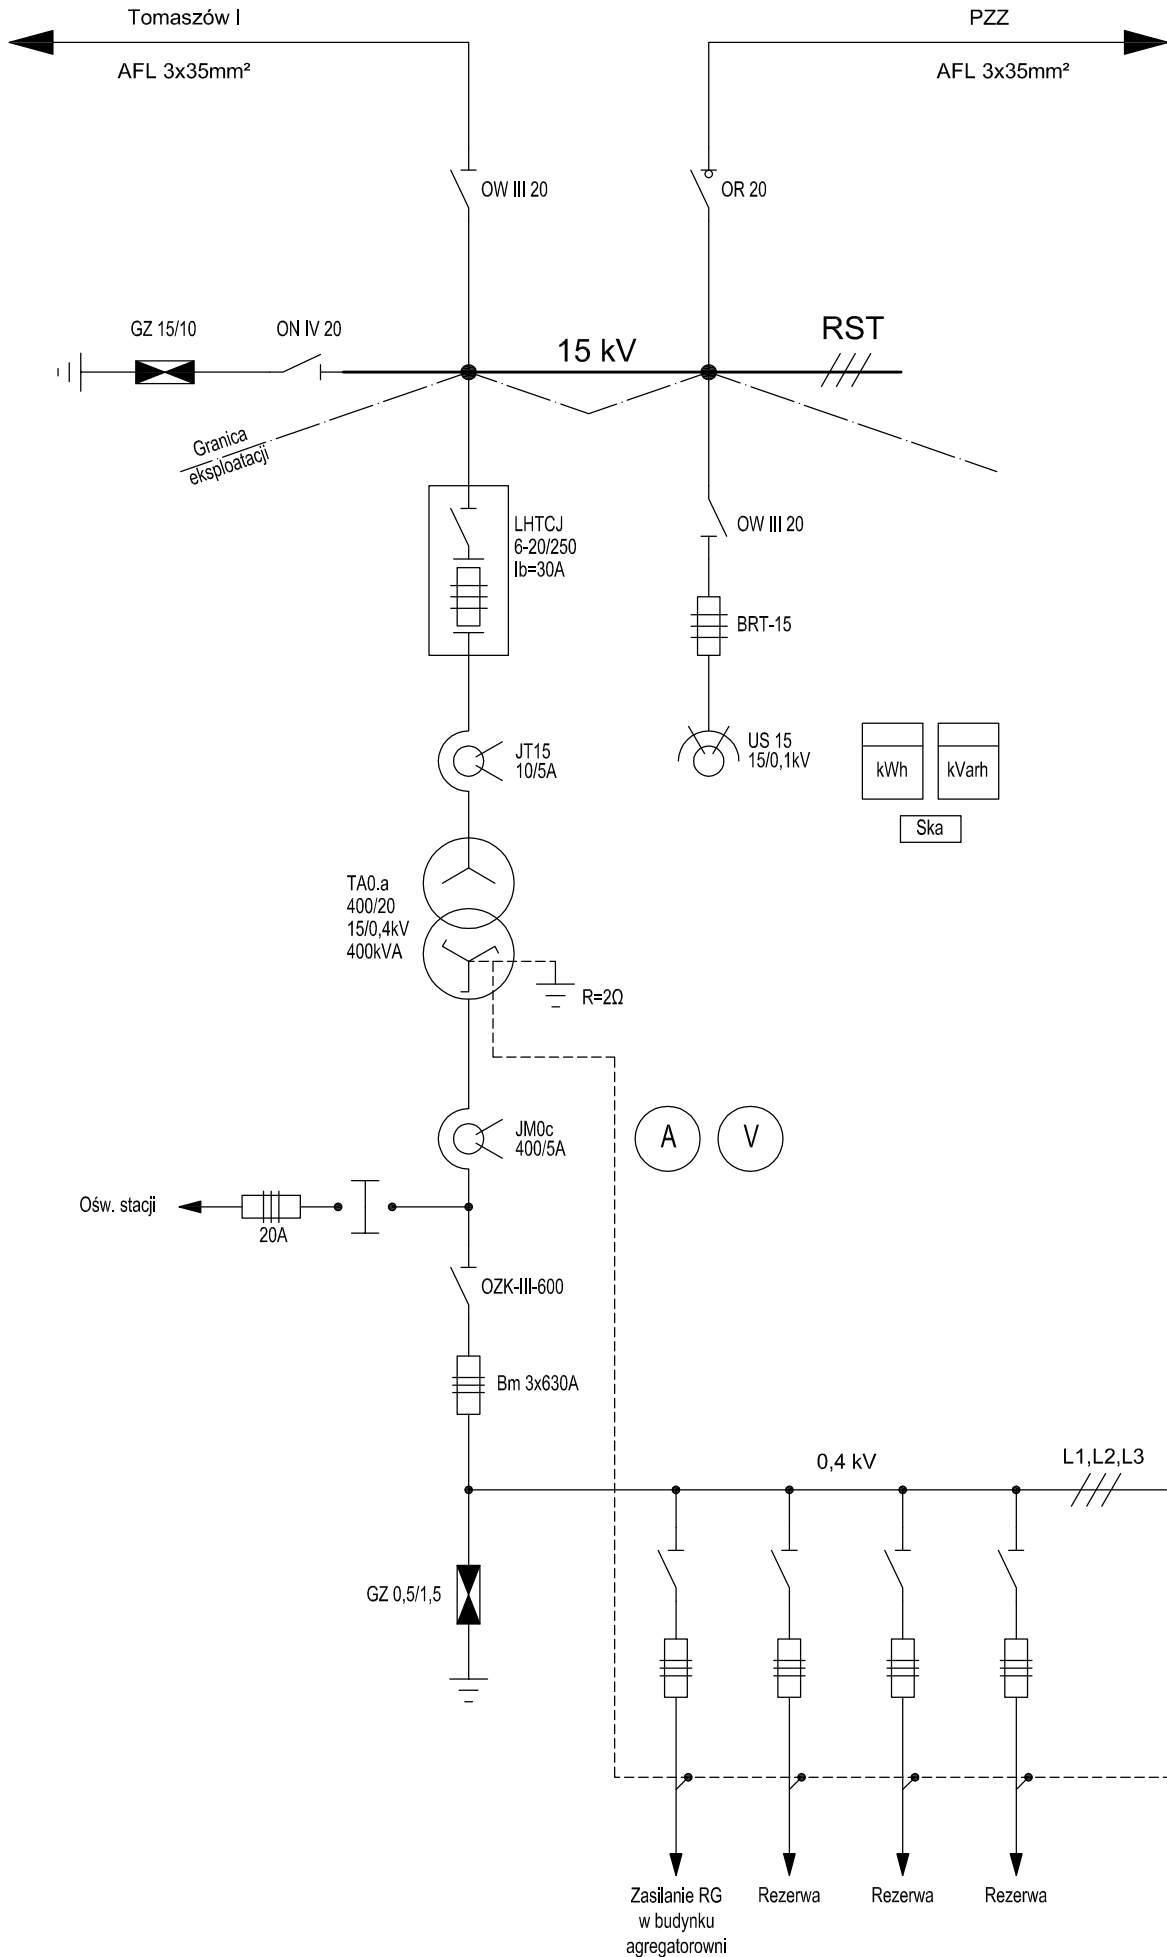

Rys.: **E1**  
 Skala: -  
 Data: IX.2010

Treść rys.: **Schemat zasilania stacji trafo - stan istniejący**

Temat: "Modernizacja oczyszczalni ścieków i skanalizowanie części aglomeracji Tomaszowa Mazowieckiego. Zadanie nr 1.1 - Budowa nowej przepompowni ścieków przy ulicy Kępa"

Obiekt: **Porzeczopompa ścieków w Tomaszowie Mazowieckim, ul. Kępa 19**

INWESTOR:  
**ZAKŁAD GOSPODARSTWA WODNO-KANALIZACYJNEJ**  
z siedzibą w Tomaszowie Mazowieckim, ul. Kępa 19  
**Zakład Gospodarki Wodno - Kanalizacyjnej**  
 w Tomaszowie Mazowieckim Sp. z o.o.  
 97-200 Tomaszów Mazowiecki, ul. Kępa 19

Opracowujący:  
  
**MGSP S.A.**  
**BIURO INŻYNIERYJNO KONSULTINGOWE**  
 35-222 Rzeszów, ul. Okulickiego 17