




2

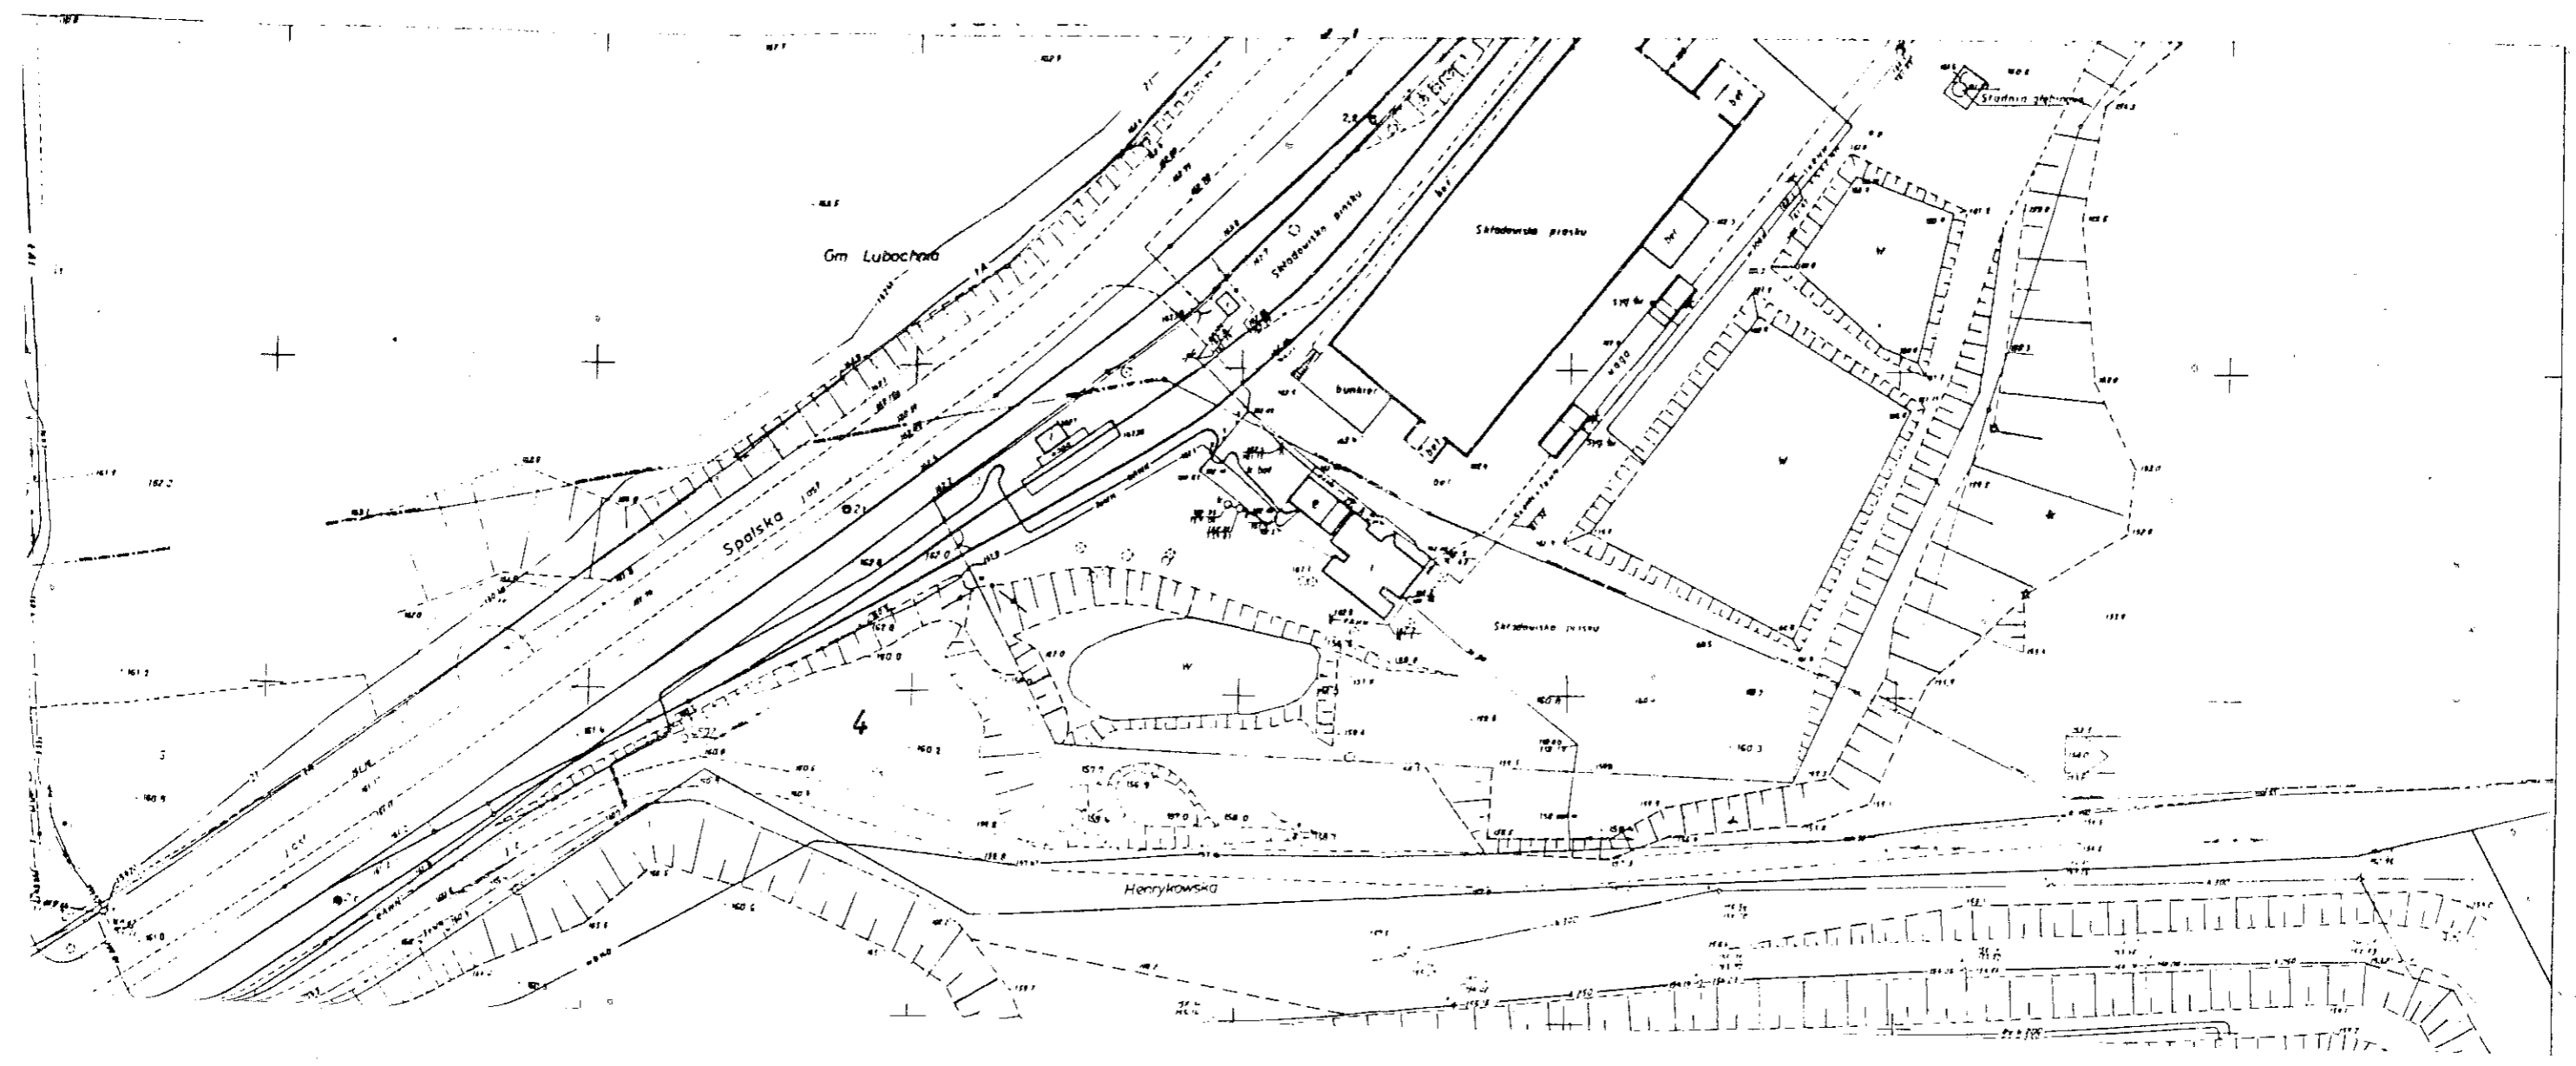

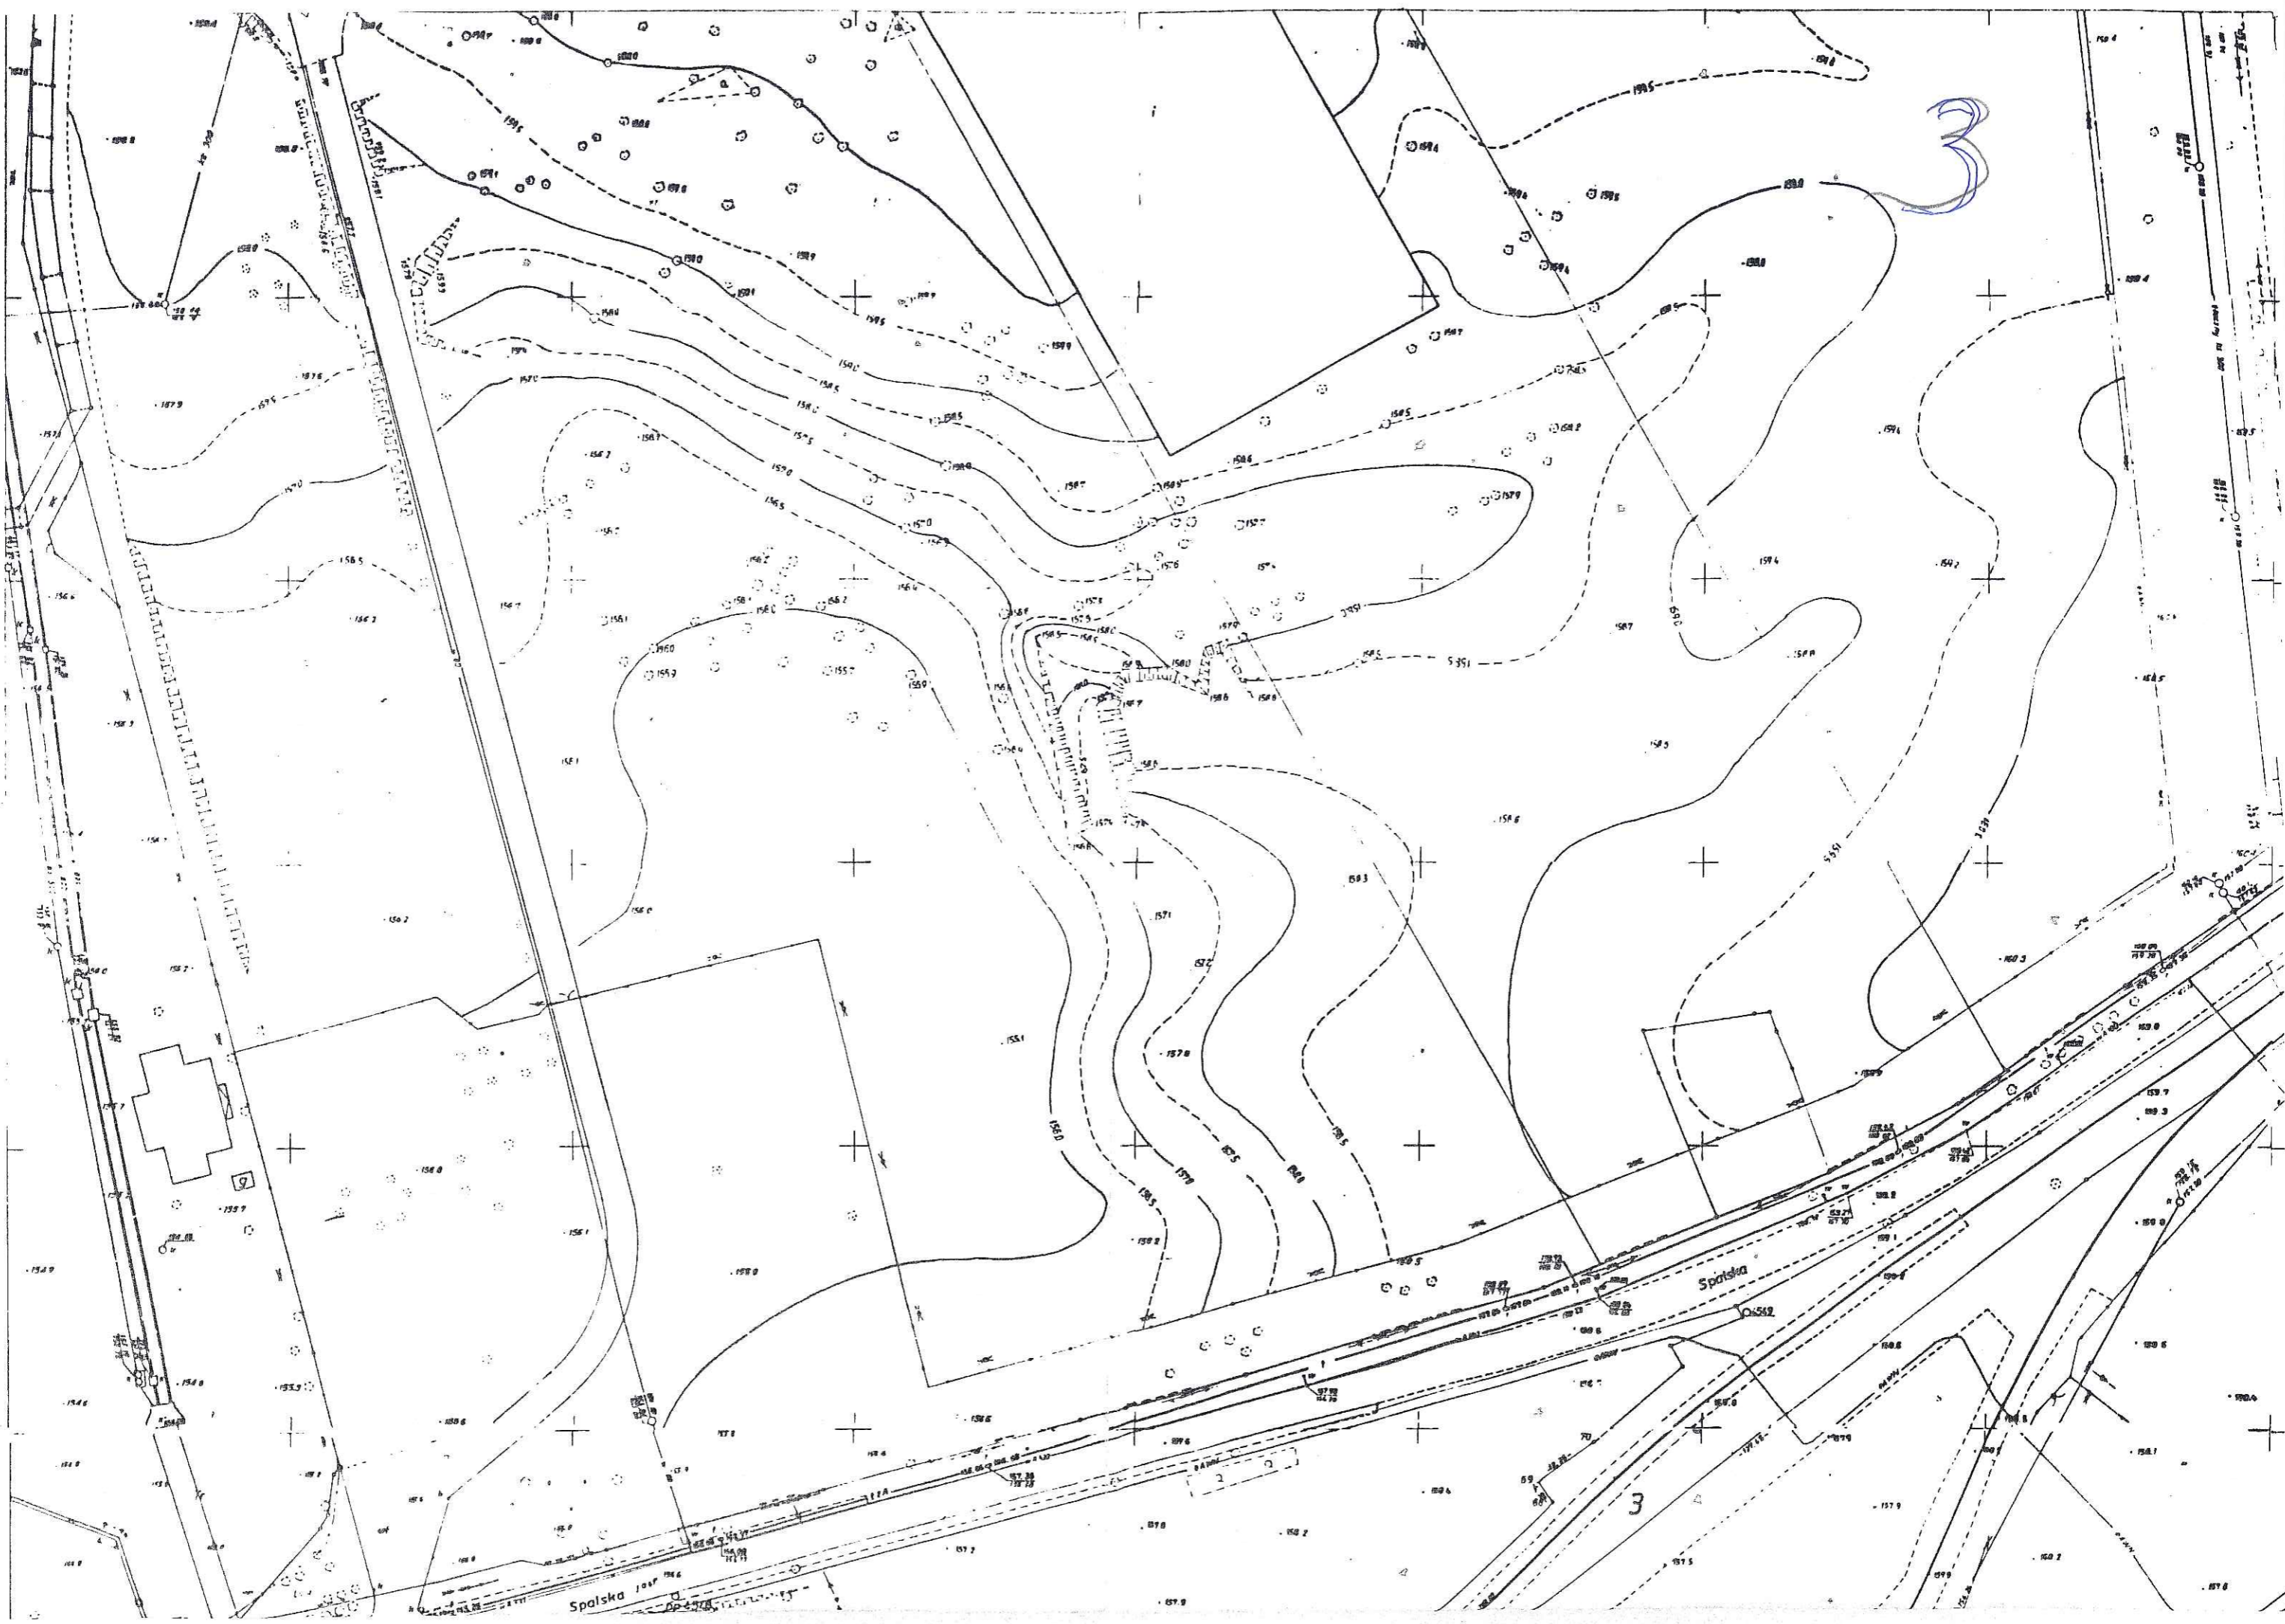

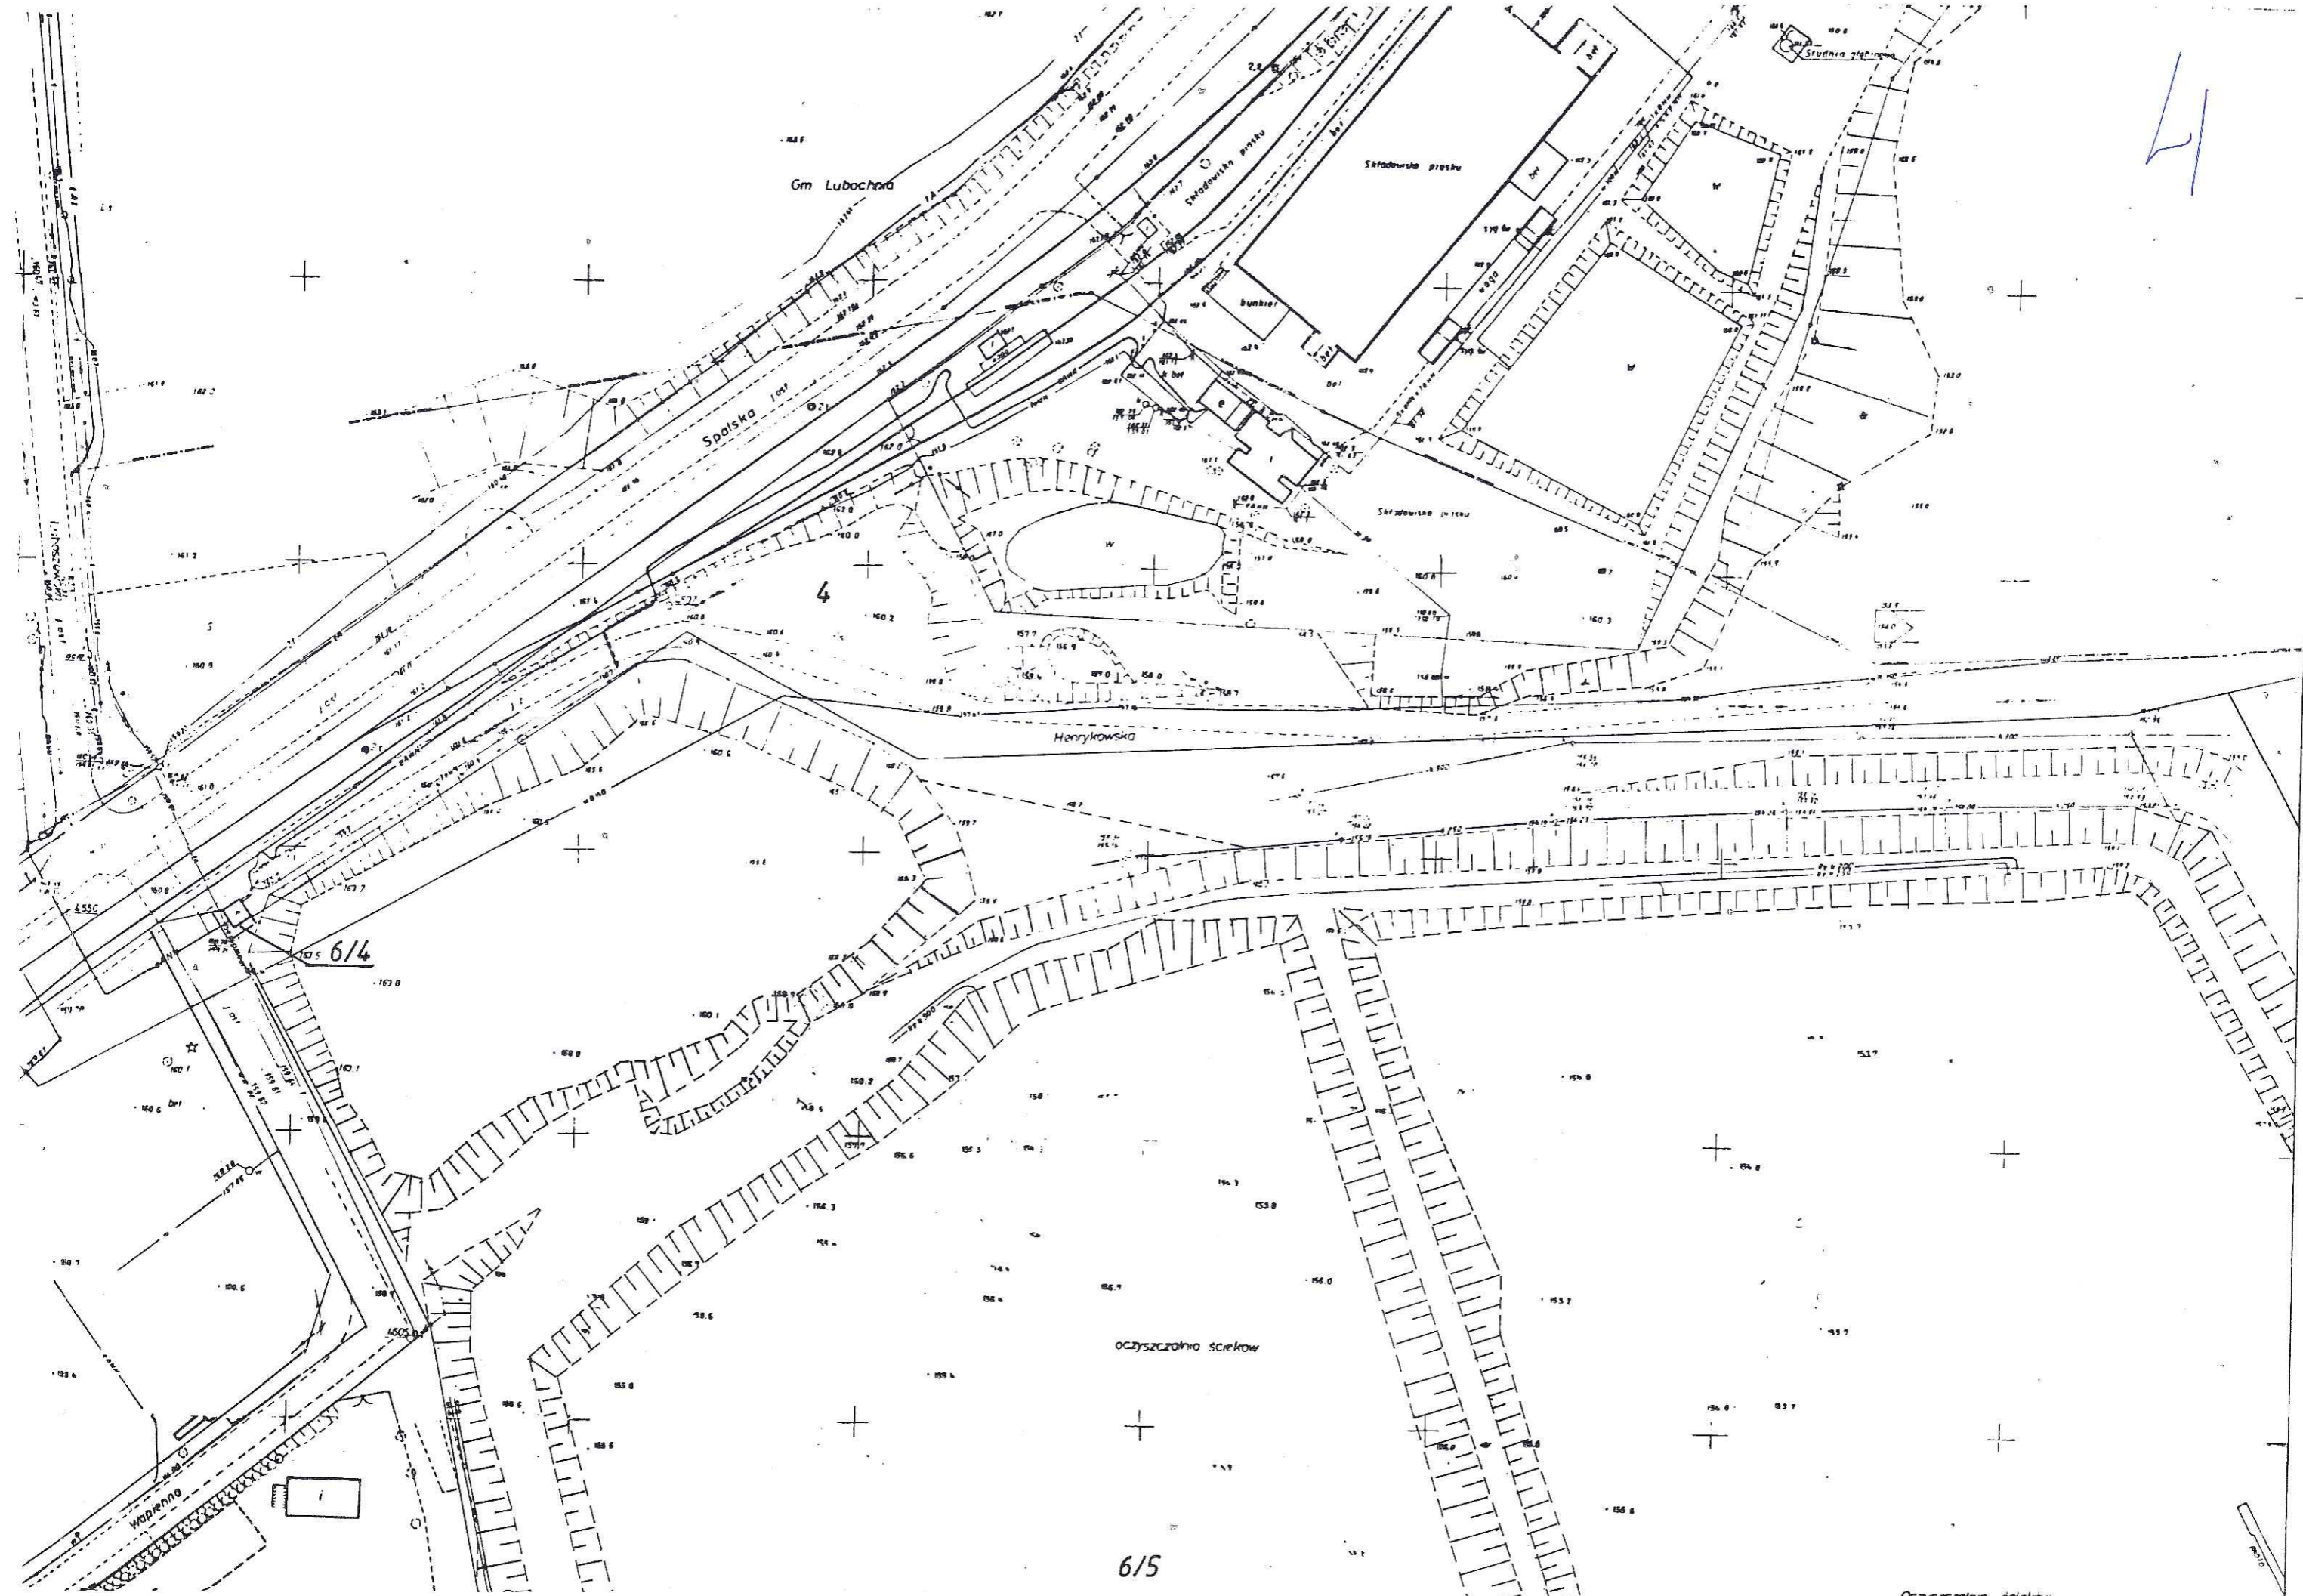

Gm Lubochwa

Spalska

Henrykowska

Sądowska

Oczyszczalnia ścieków

6/4


6/5


Oczyszczalnia ścieków

4




KWATERA I

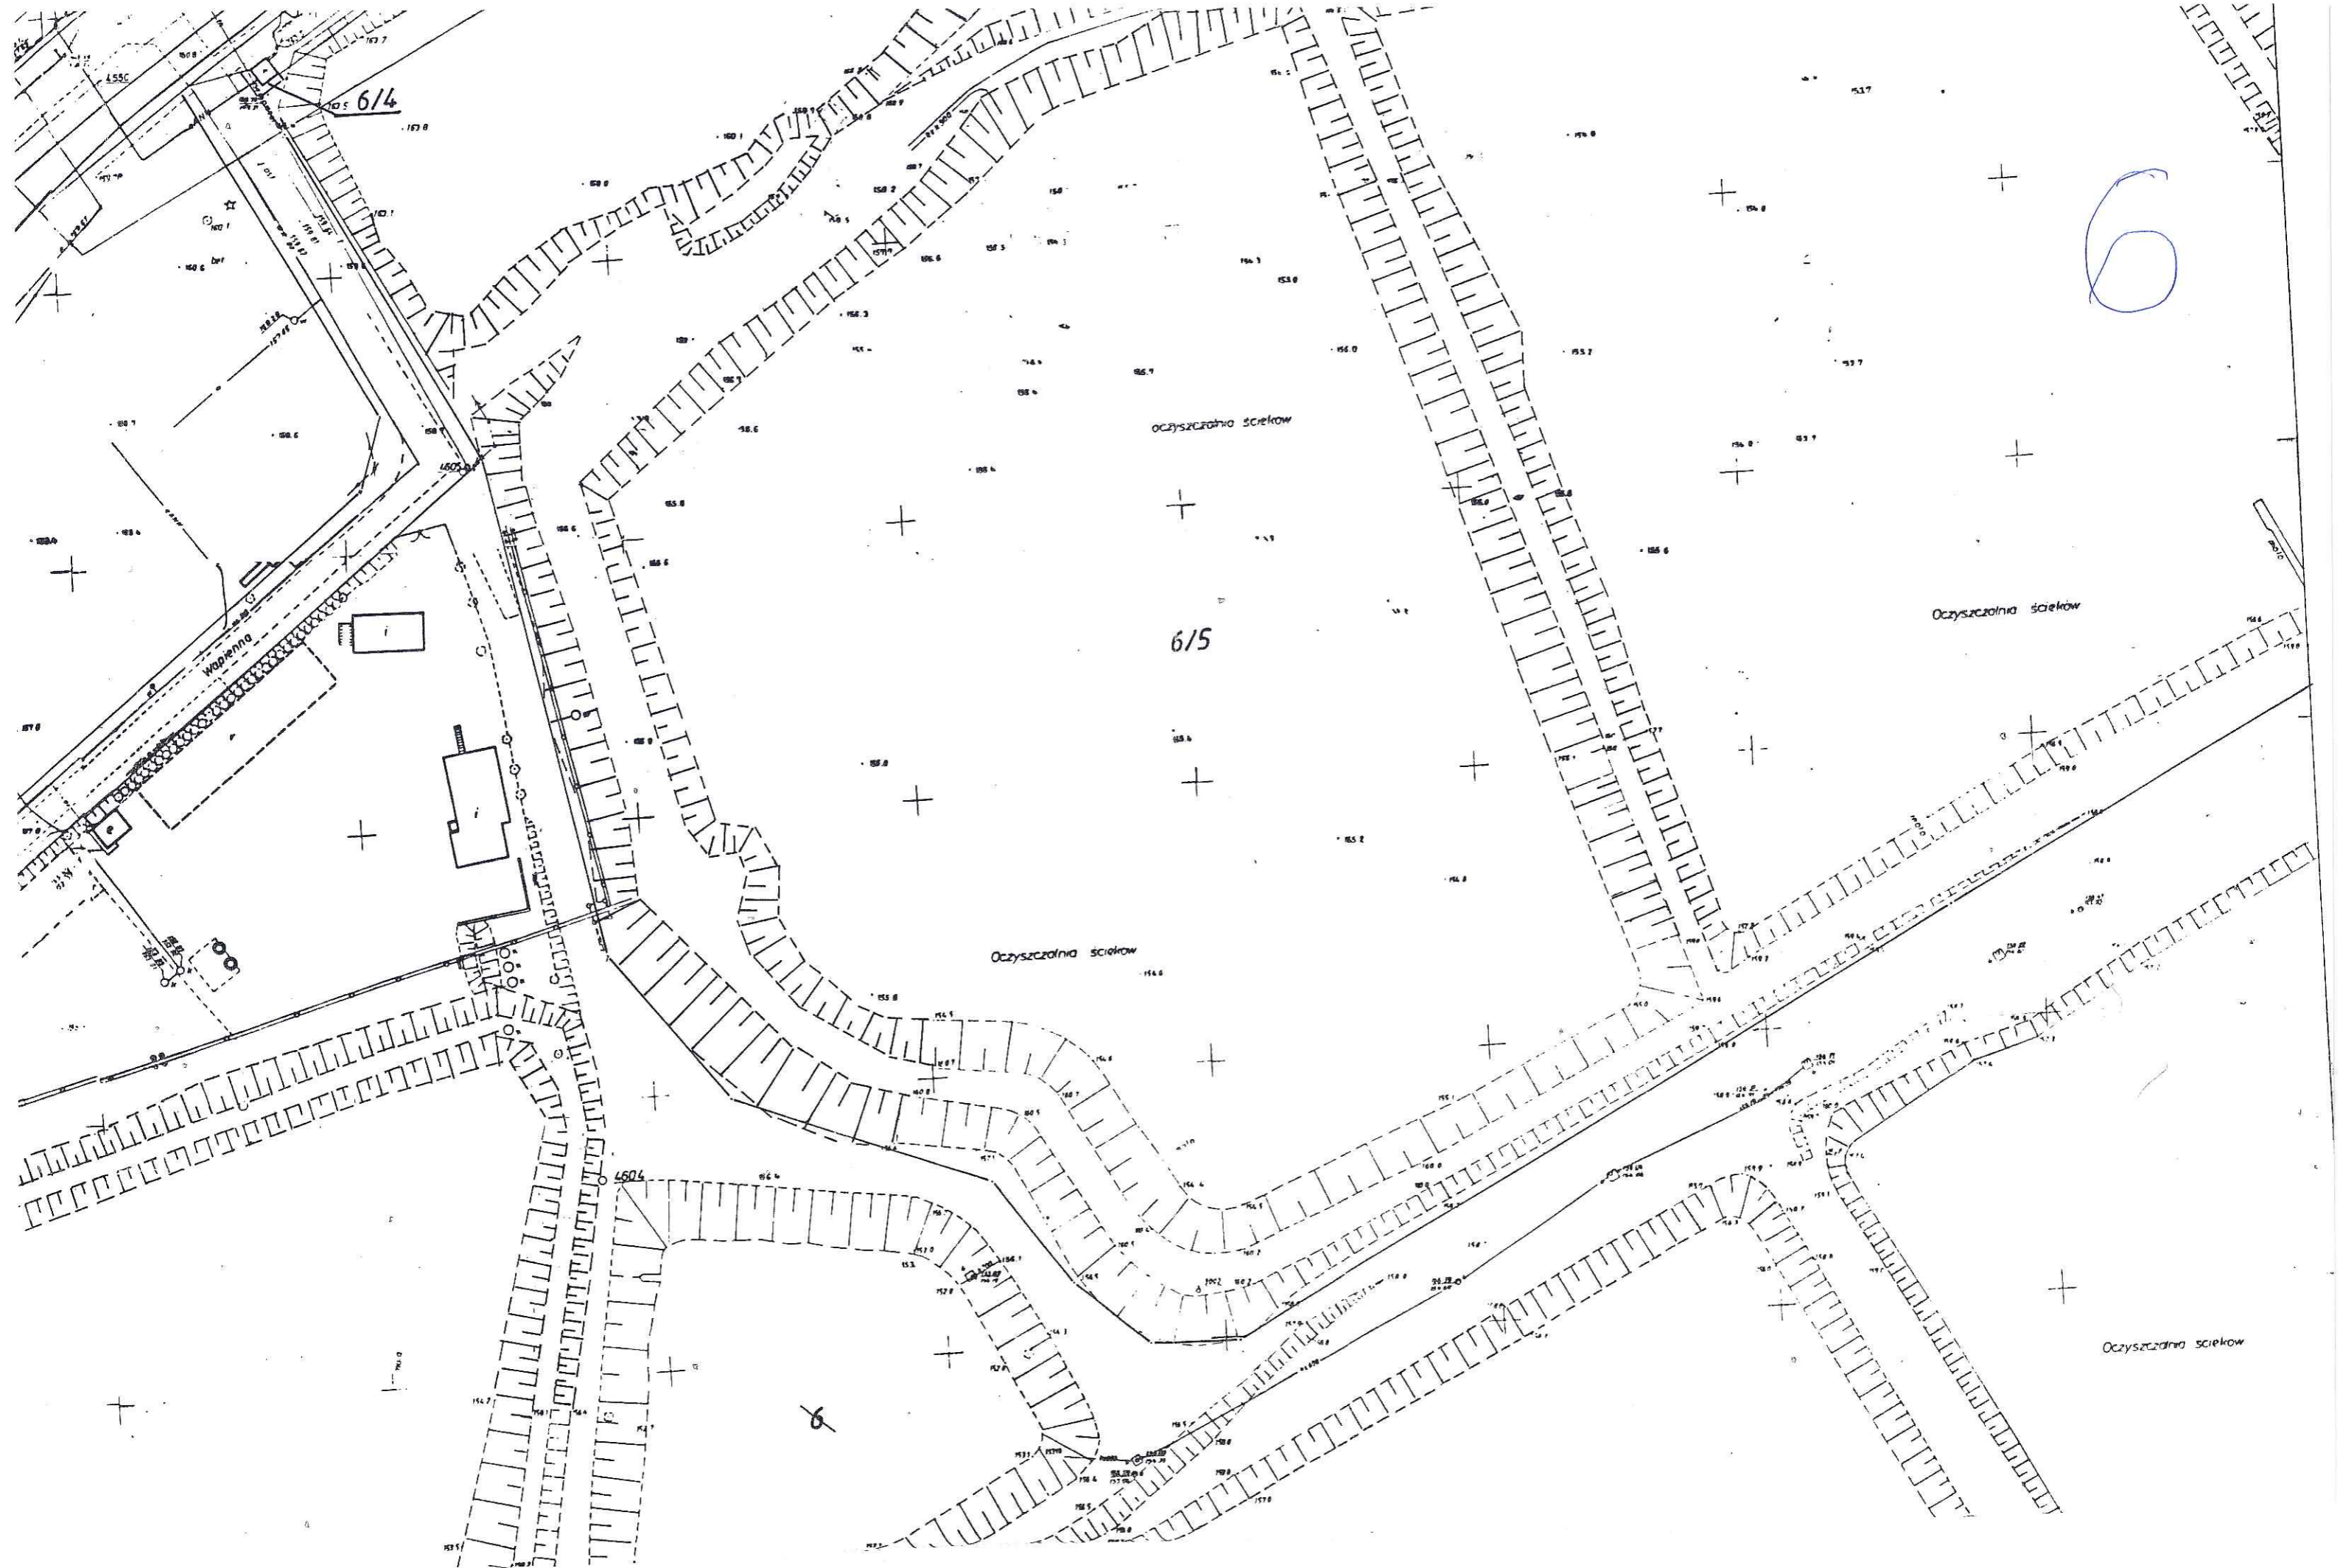

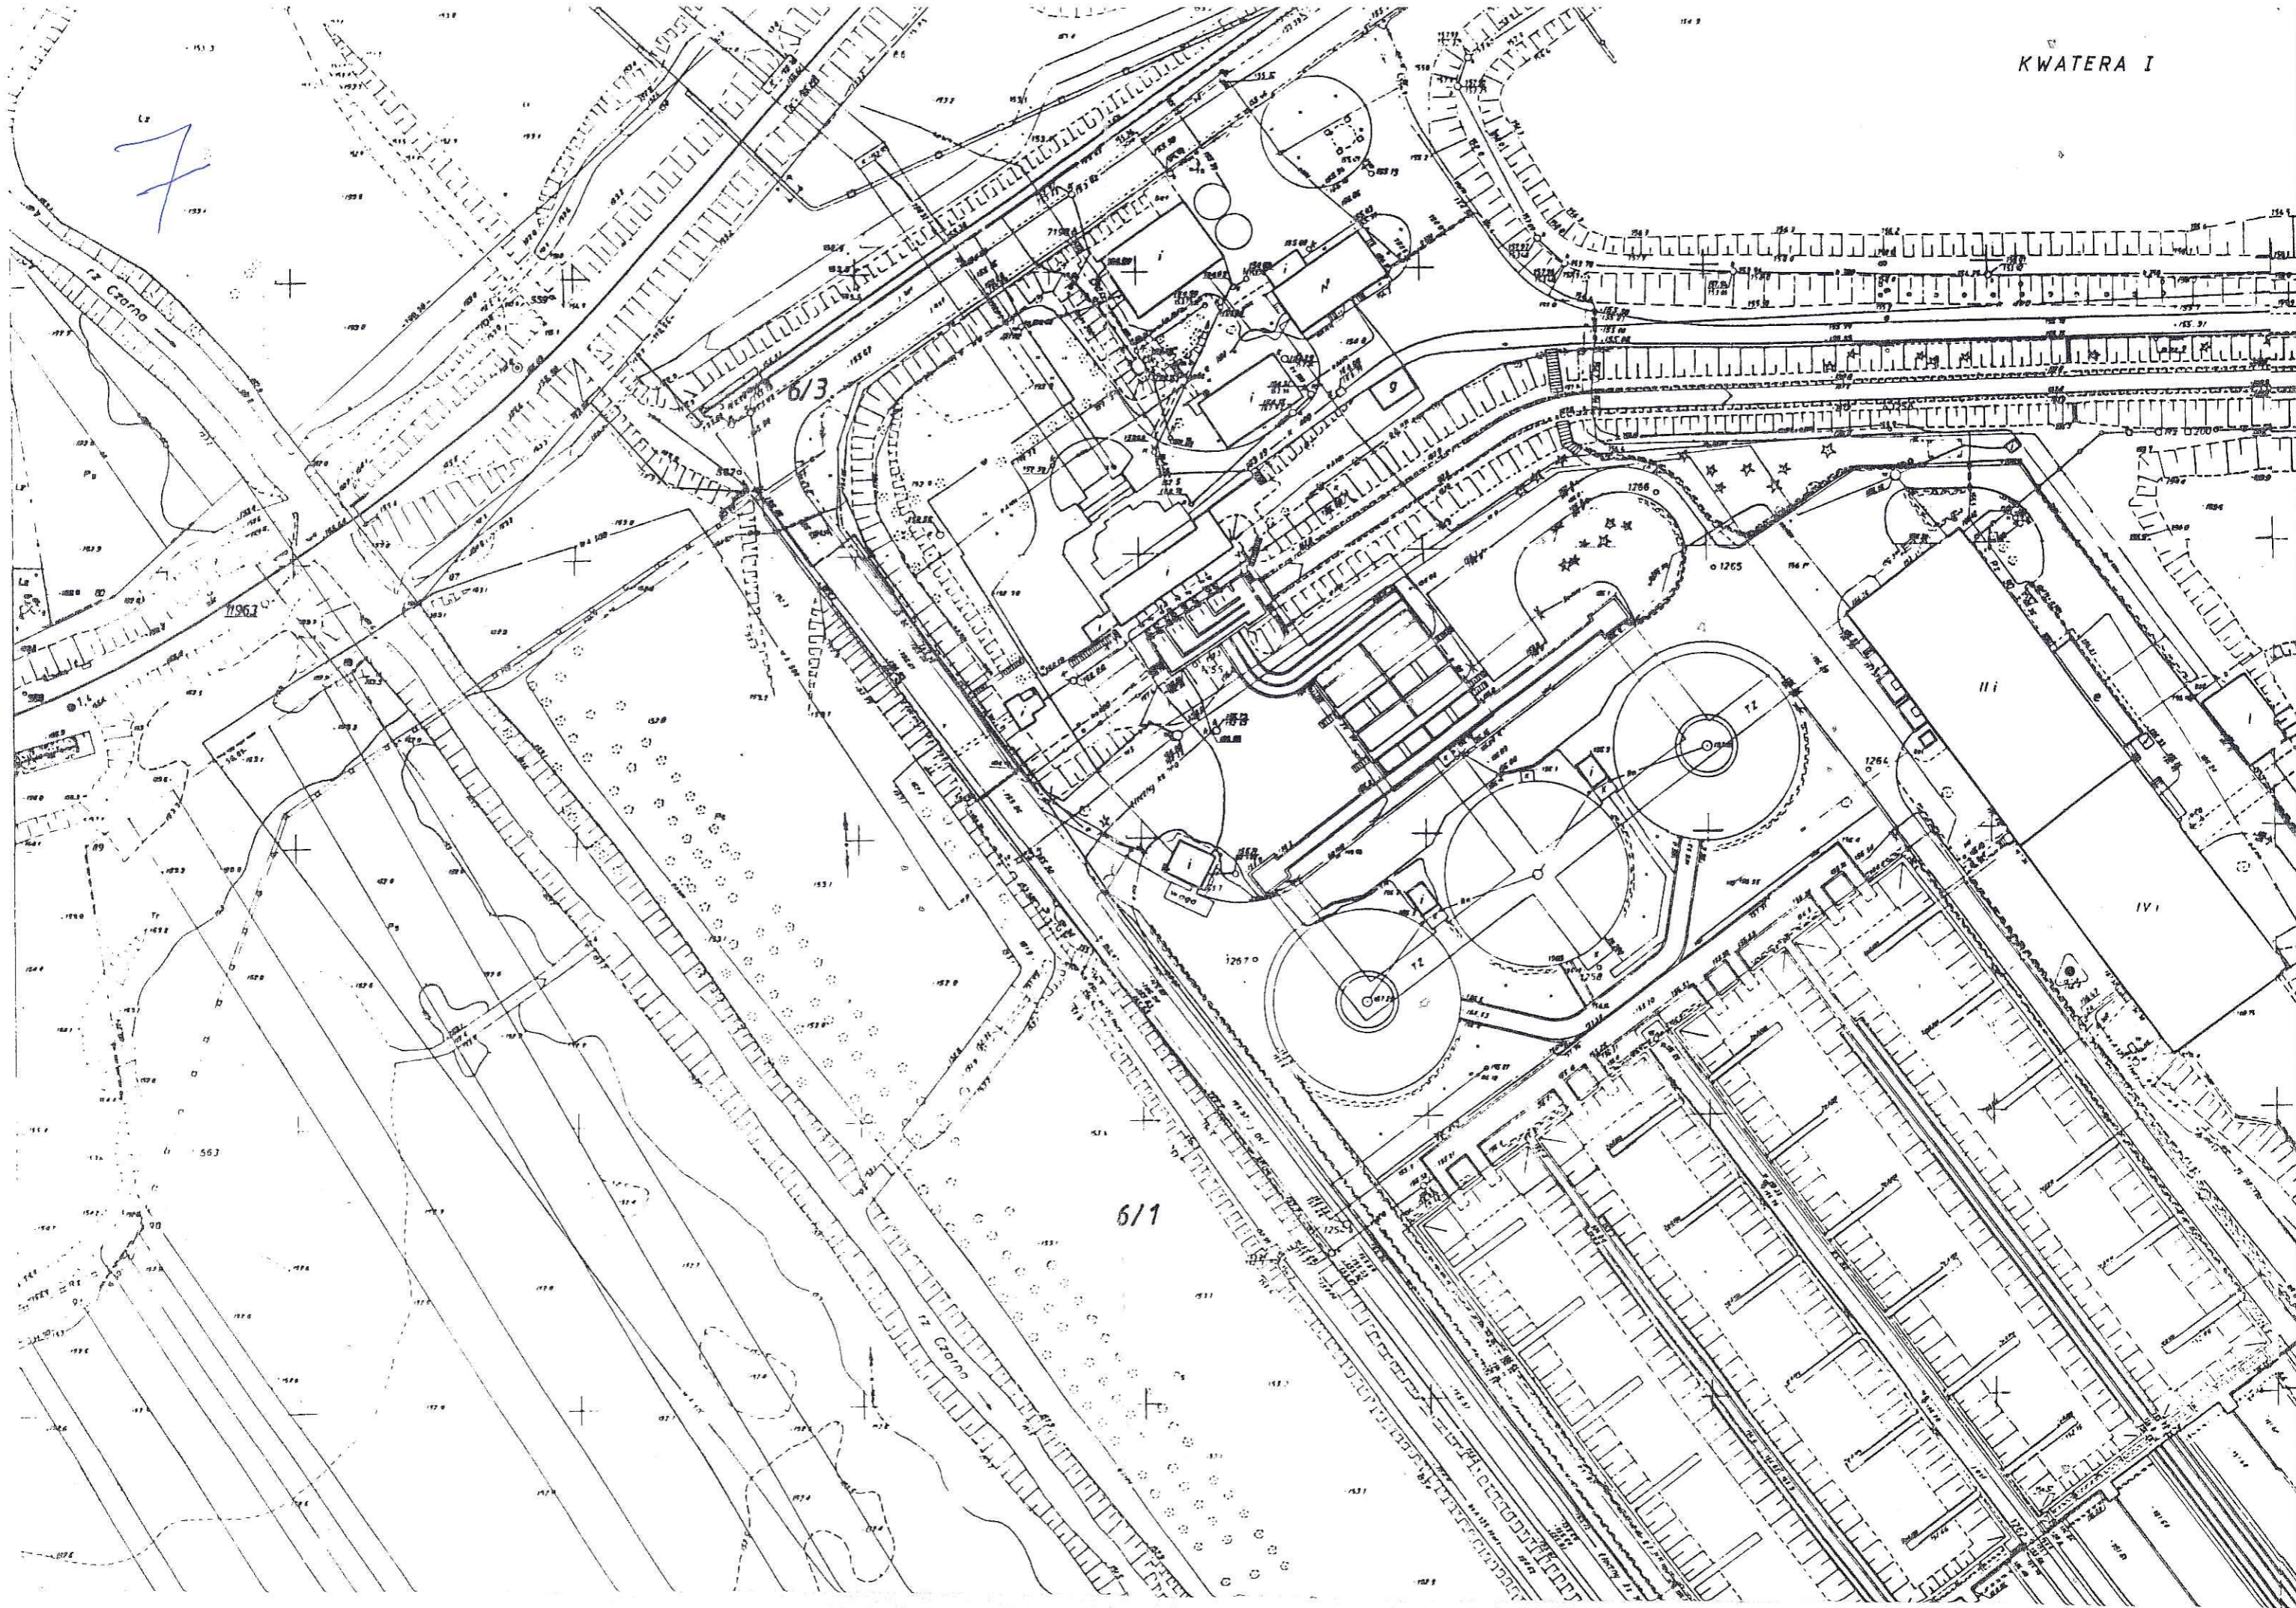

łączy arkusz nr 2

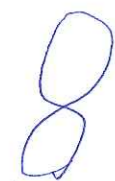

Oczyszczalnia ścieków

Oczyszczalnia ścieków

6/9








woj. łódzkie

N

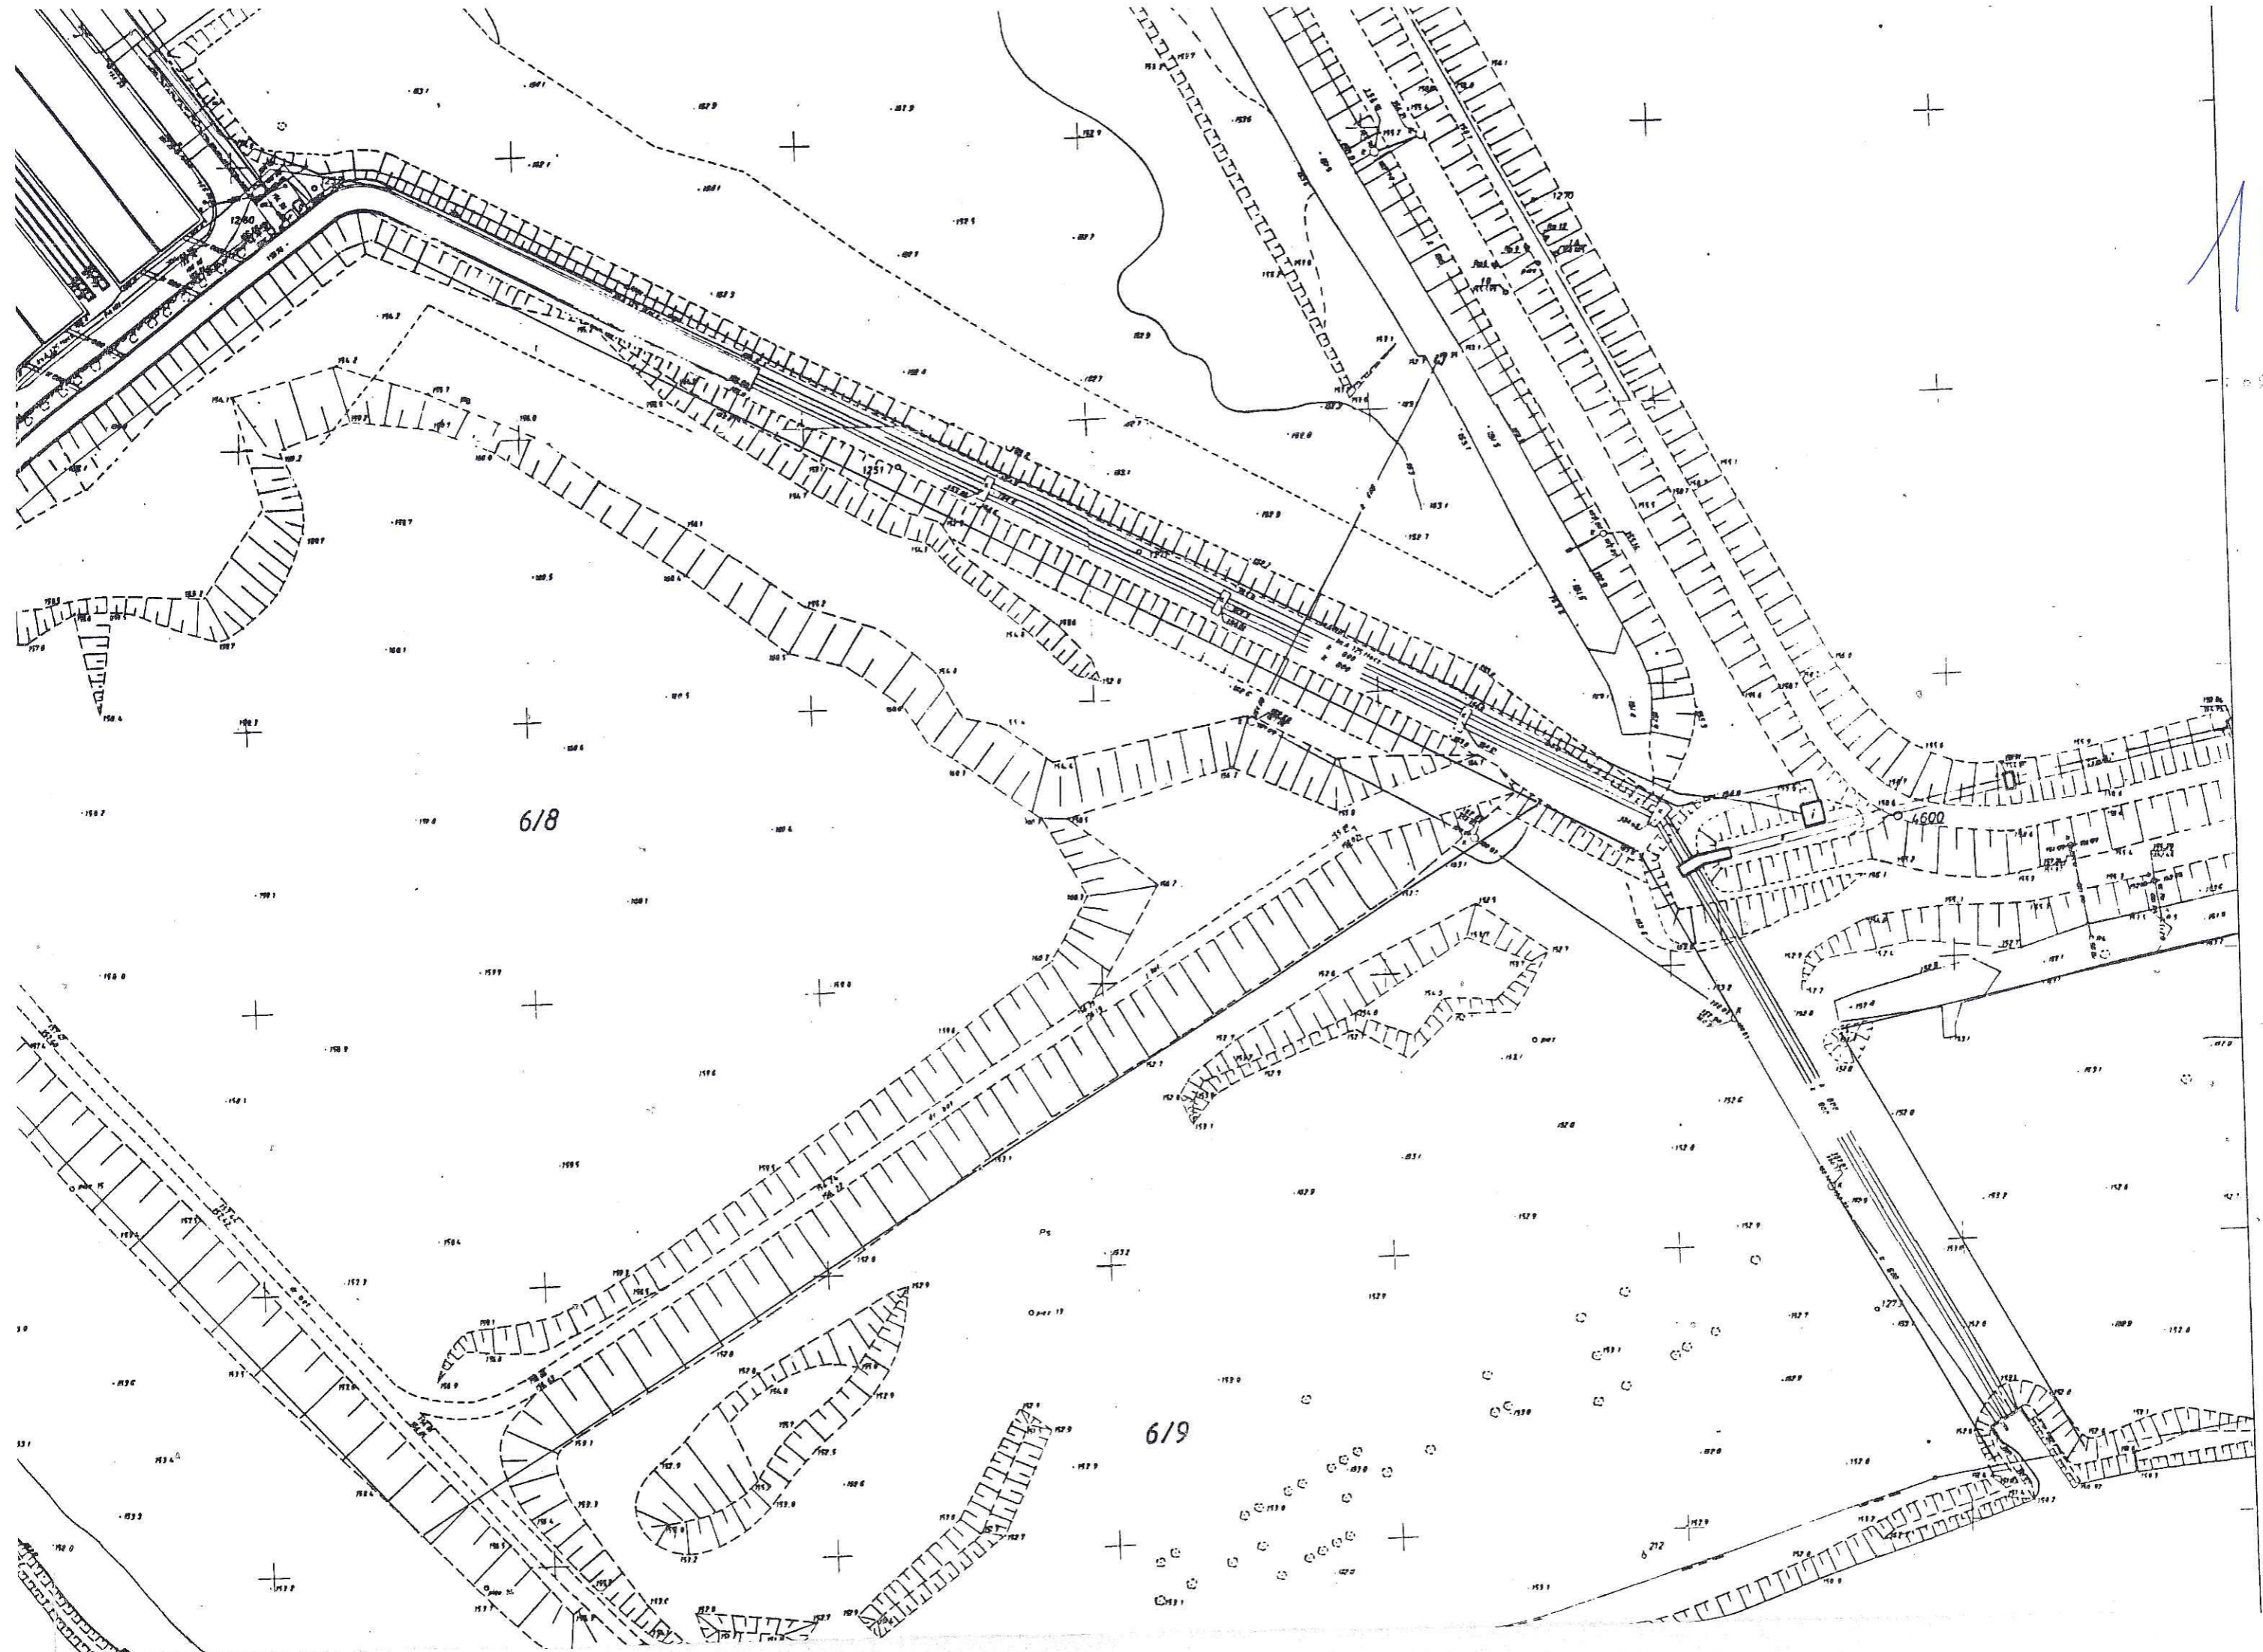

10

618

619

woj. łódzkie  
pow. tomaszowski  
m. Tomaszów Maz.  
ul. HENRYKOWSKA 2-4 dz.6  
-oczyszczalnia ścieków  
L. ks. rob. 454 /2000

Załącznik nr 5a  
do operatu

# MAPA POGLĄDOWA

sytuacyjno – wysokościowa  
w skali 1:1000 (przeskalowanie)

Nie służy do celów projektowych

TEMATYCZNA dla terenów  
OCZYSZCZALNI ŚCIEKÓW  
przy ul. Henrykowskiej 2-4  
w Tomaszowie Maz.

1. Układ współrzędnych „1965”
2. Poziom odniesienia „Kronsztadt”
3. Wykonano na podstawie mapy w skali 1:500,  
arkusz: 123.341.0423, 0432, 0434, 0441, 0442, 0443, 0444, 0531,  
0533, 0912, 0921, 0922, 0923, oraz pomiaru własnego  
z m-cy listopada i grudnia 2000 roku.
4. Numery działek wniesiono na podstawie mapy ewidencyjnej

Przedsiębiorstwo Usług  
Geodezyjno – Kartograficznych  
„GEA” s.c.  
97-200 Tomaszów Maz. ul. Legionów 18  
tel. (0-44) 724-40-43


GEODETA UPRAWNIONY  
Nr upraw. zaw. 7737

Jacek Śledziński

**UWAGA:** Granice działek na niniejszej mapie wkreślono  
na podstawie ewidencji m. Tomaszowa Maz.

Starosta Tomaszowski Powiatowy Obwód Geodezji, Kartografii i Niemożności
Na podstawie art. 49 ust. 2 pkt 3 ustawy z dnia 17 maja 1994 r. Prawo geodezyjne i kartograficzne (Dz. U. z późn. zm.) w sprawie wykonania operatu, którego przedmiotem jest projekt oceny stanu technicznego 13 cieków i przepływów ściekowych w m. Tomaszów Maz.
Wzrostem opisano do ewidencji z-sobu powiatowego
w dniu 2001-01-04
nr ewidencyjny 1435/04-33/2001
2001-01-04
Tomaszów Maz.

MAPA NINIEJSZA NIE MOŻE SŁUżyć DO OPRACOWANIA  
PROJEKTÓW TECHNICZNYCH UZGADNIANYCH PRZEZ ZUD  
BEZ UPZEDNIEGO SPRAWDZENIA JEJ AKTUALNOŚCI  
PRZEZ JEDNOSTKĘ WYKONAWSTWA GEODEZYJNEGO

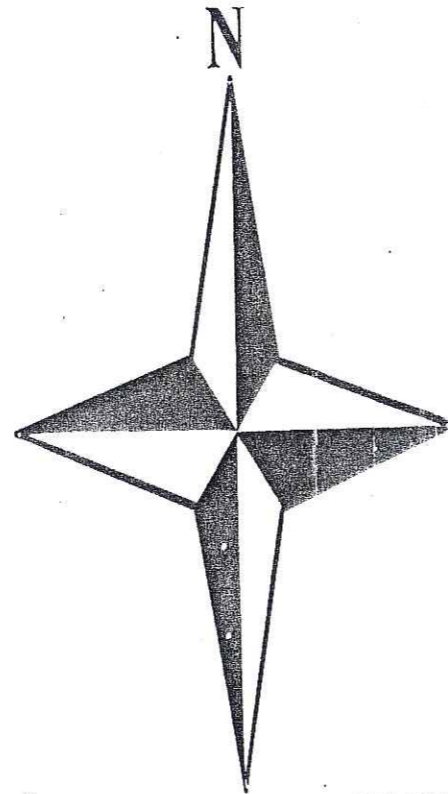


## SZKIC ORIENTACYJNY




SKALA 1: 50 000

Układ arkuszy.

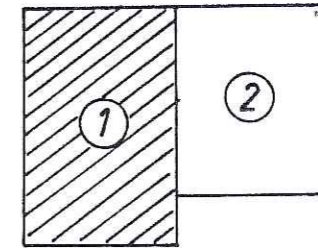

Handwritten signature or initials.

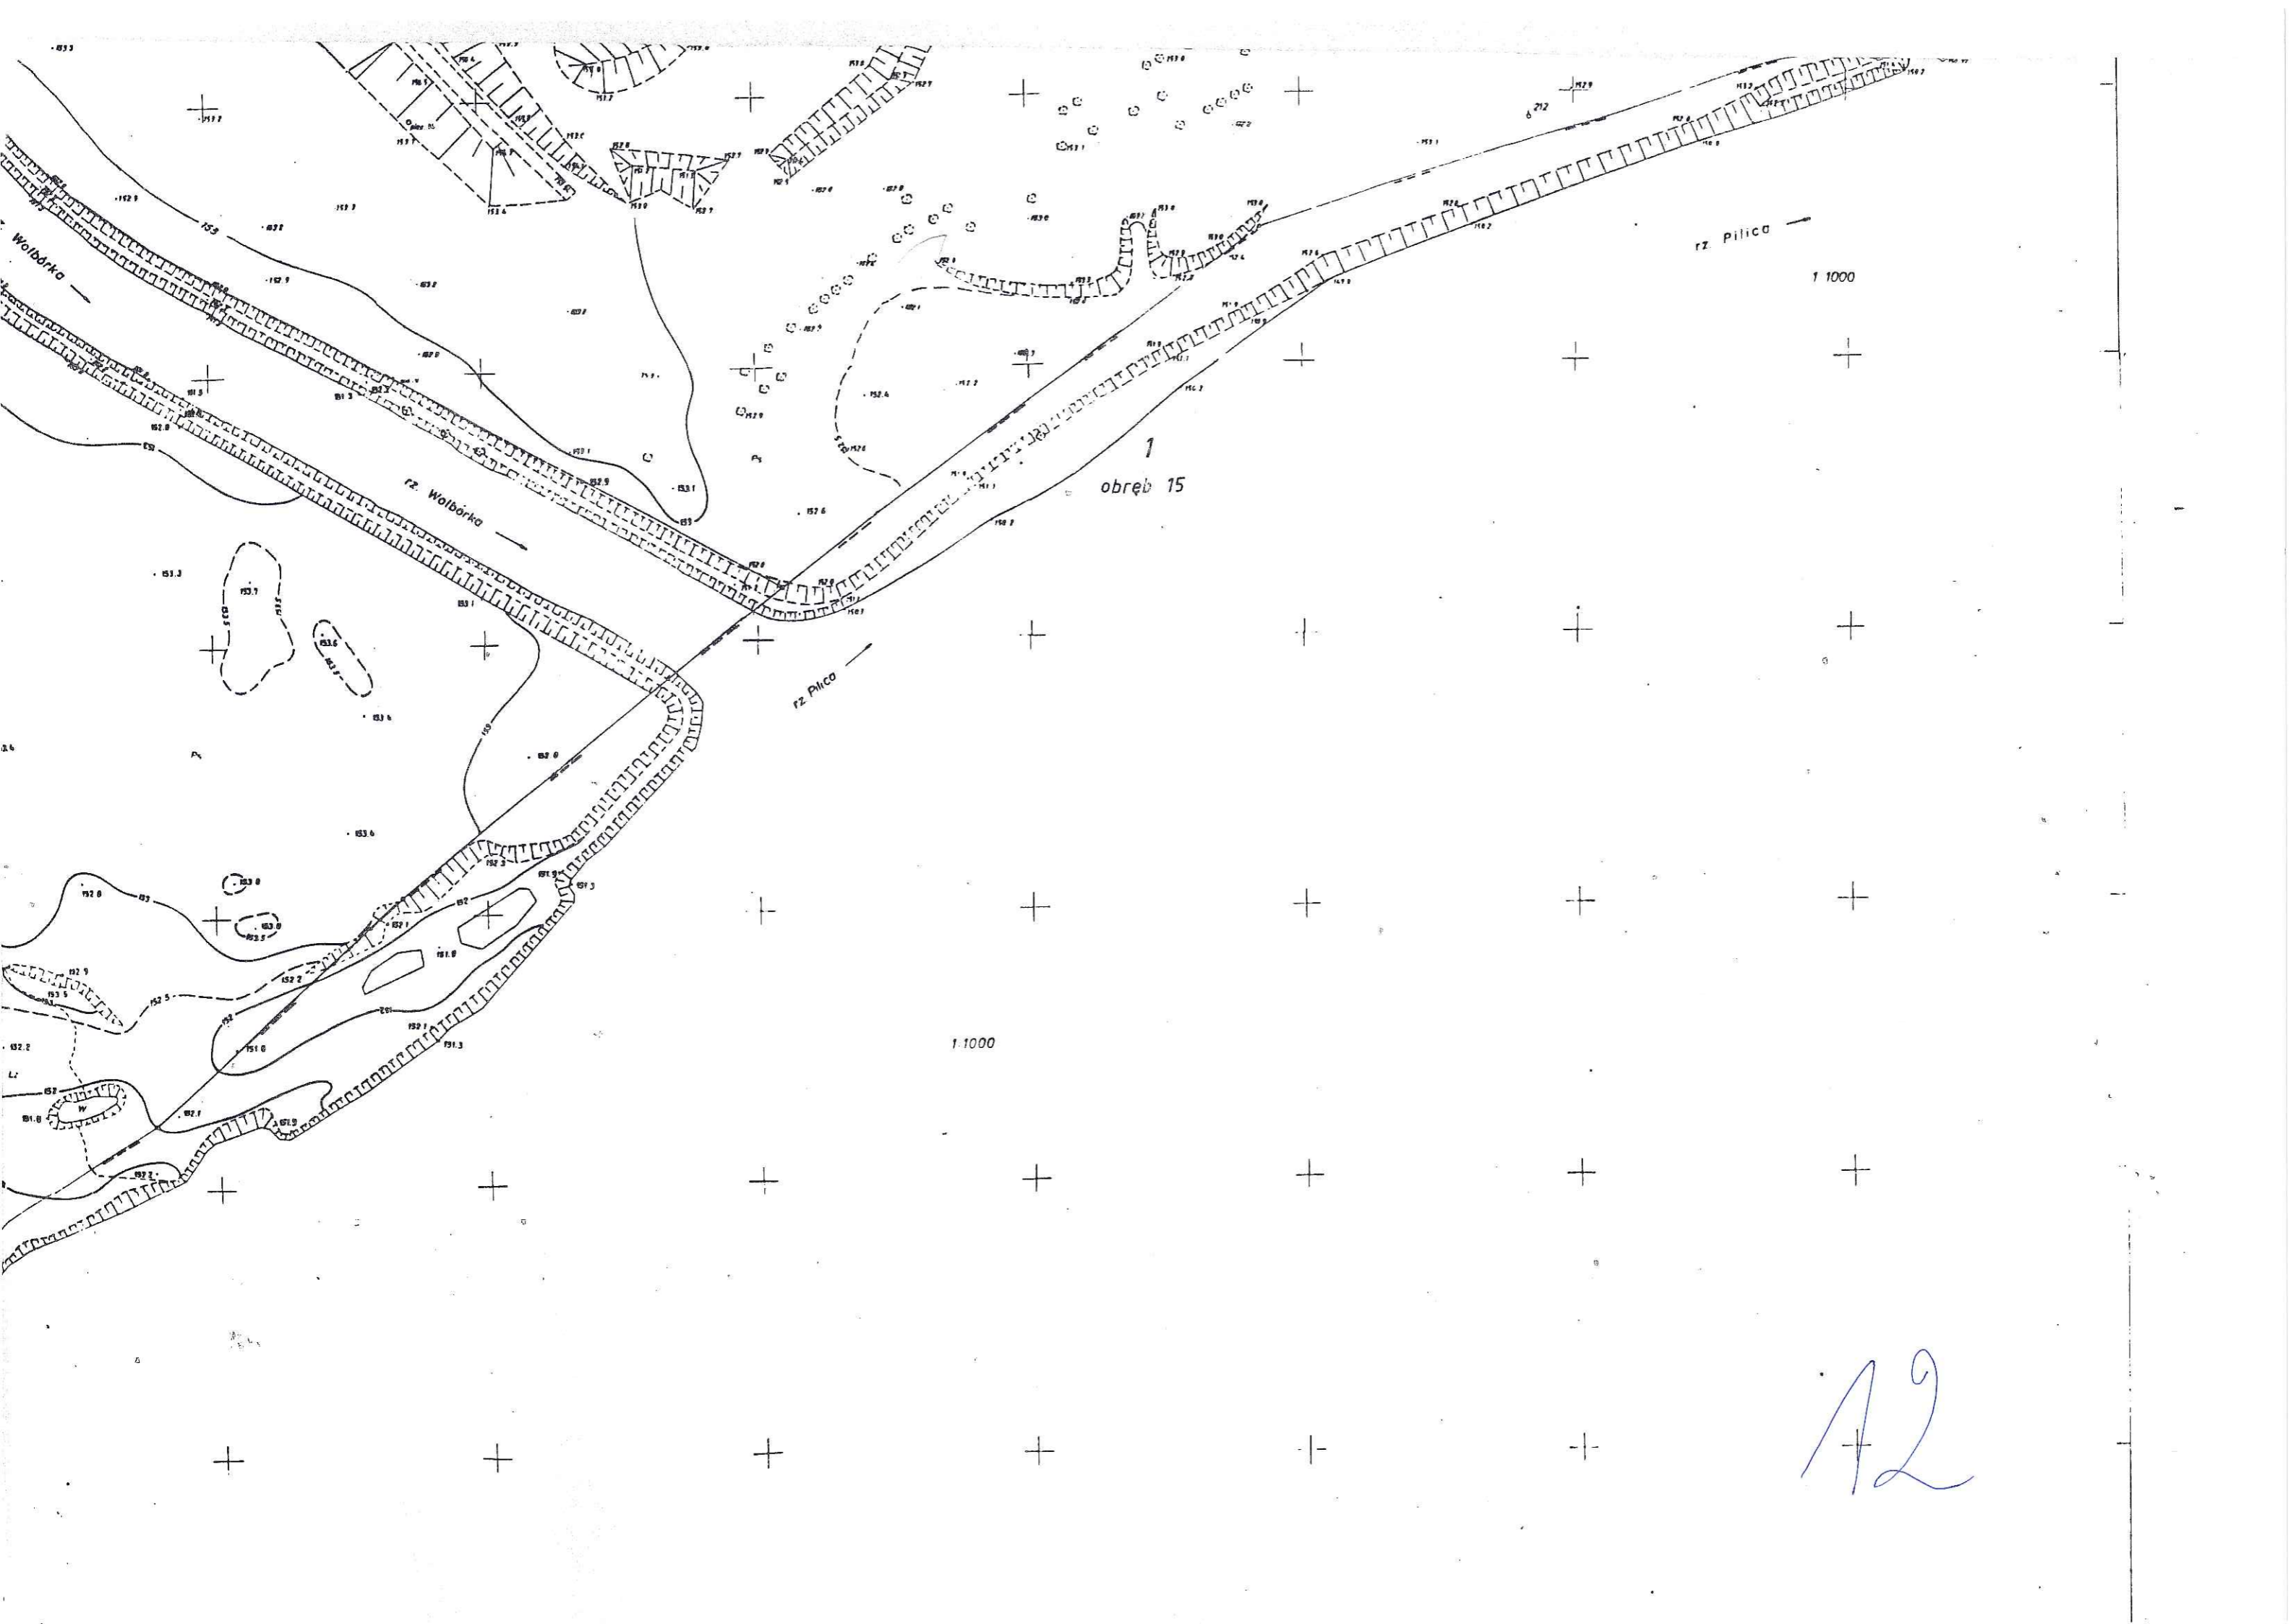

A2