


SCHEMAT BLOKOWY PRZEPLYWU ŚCIEKÓW

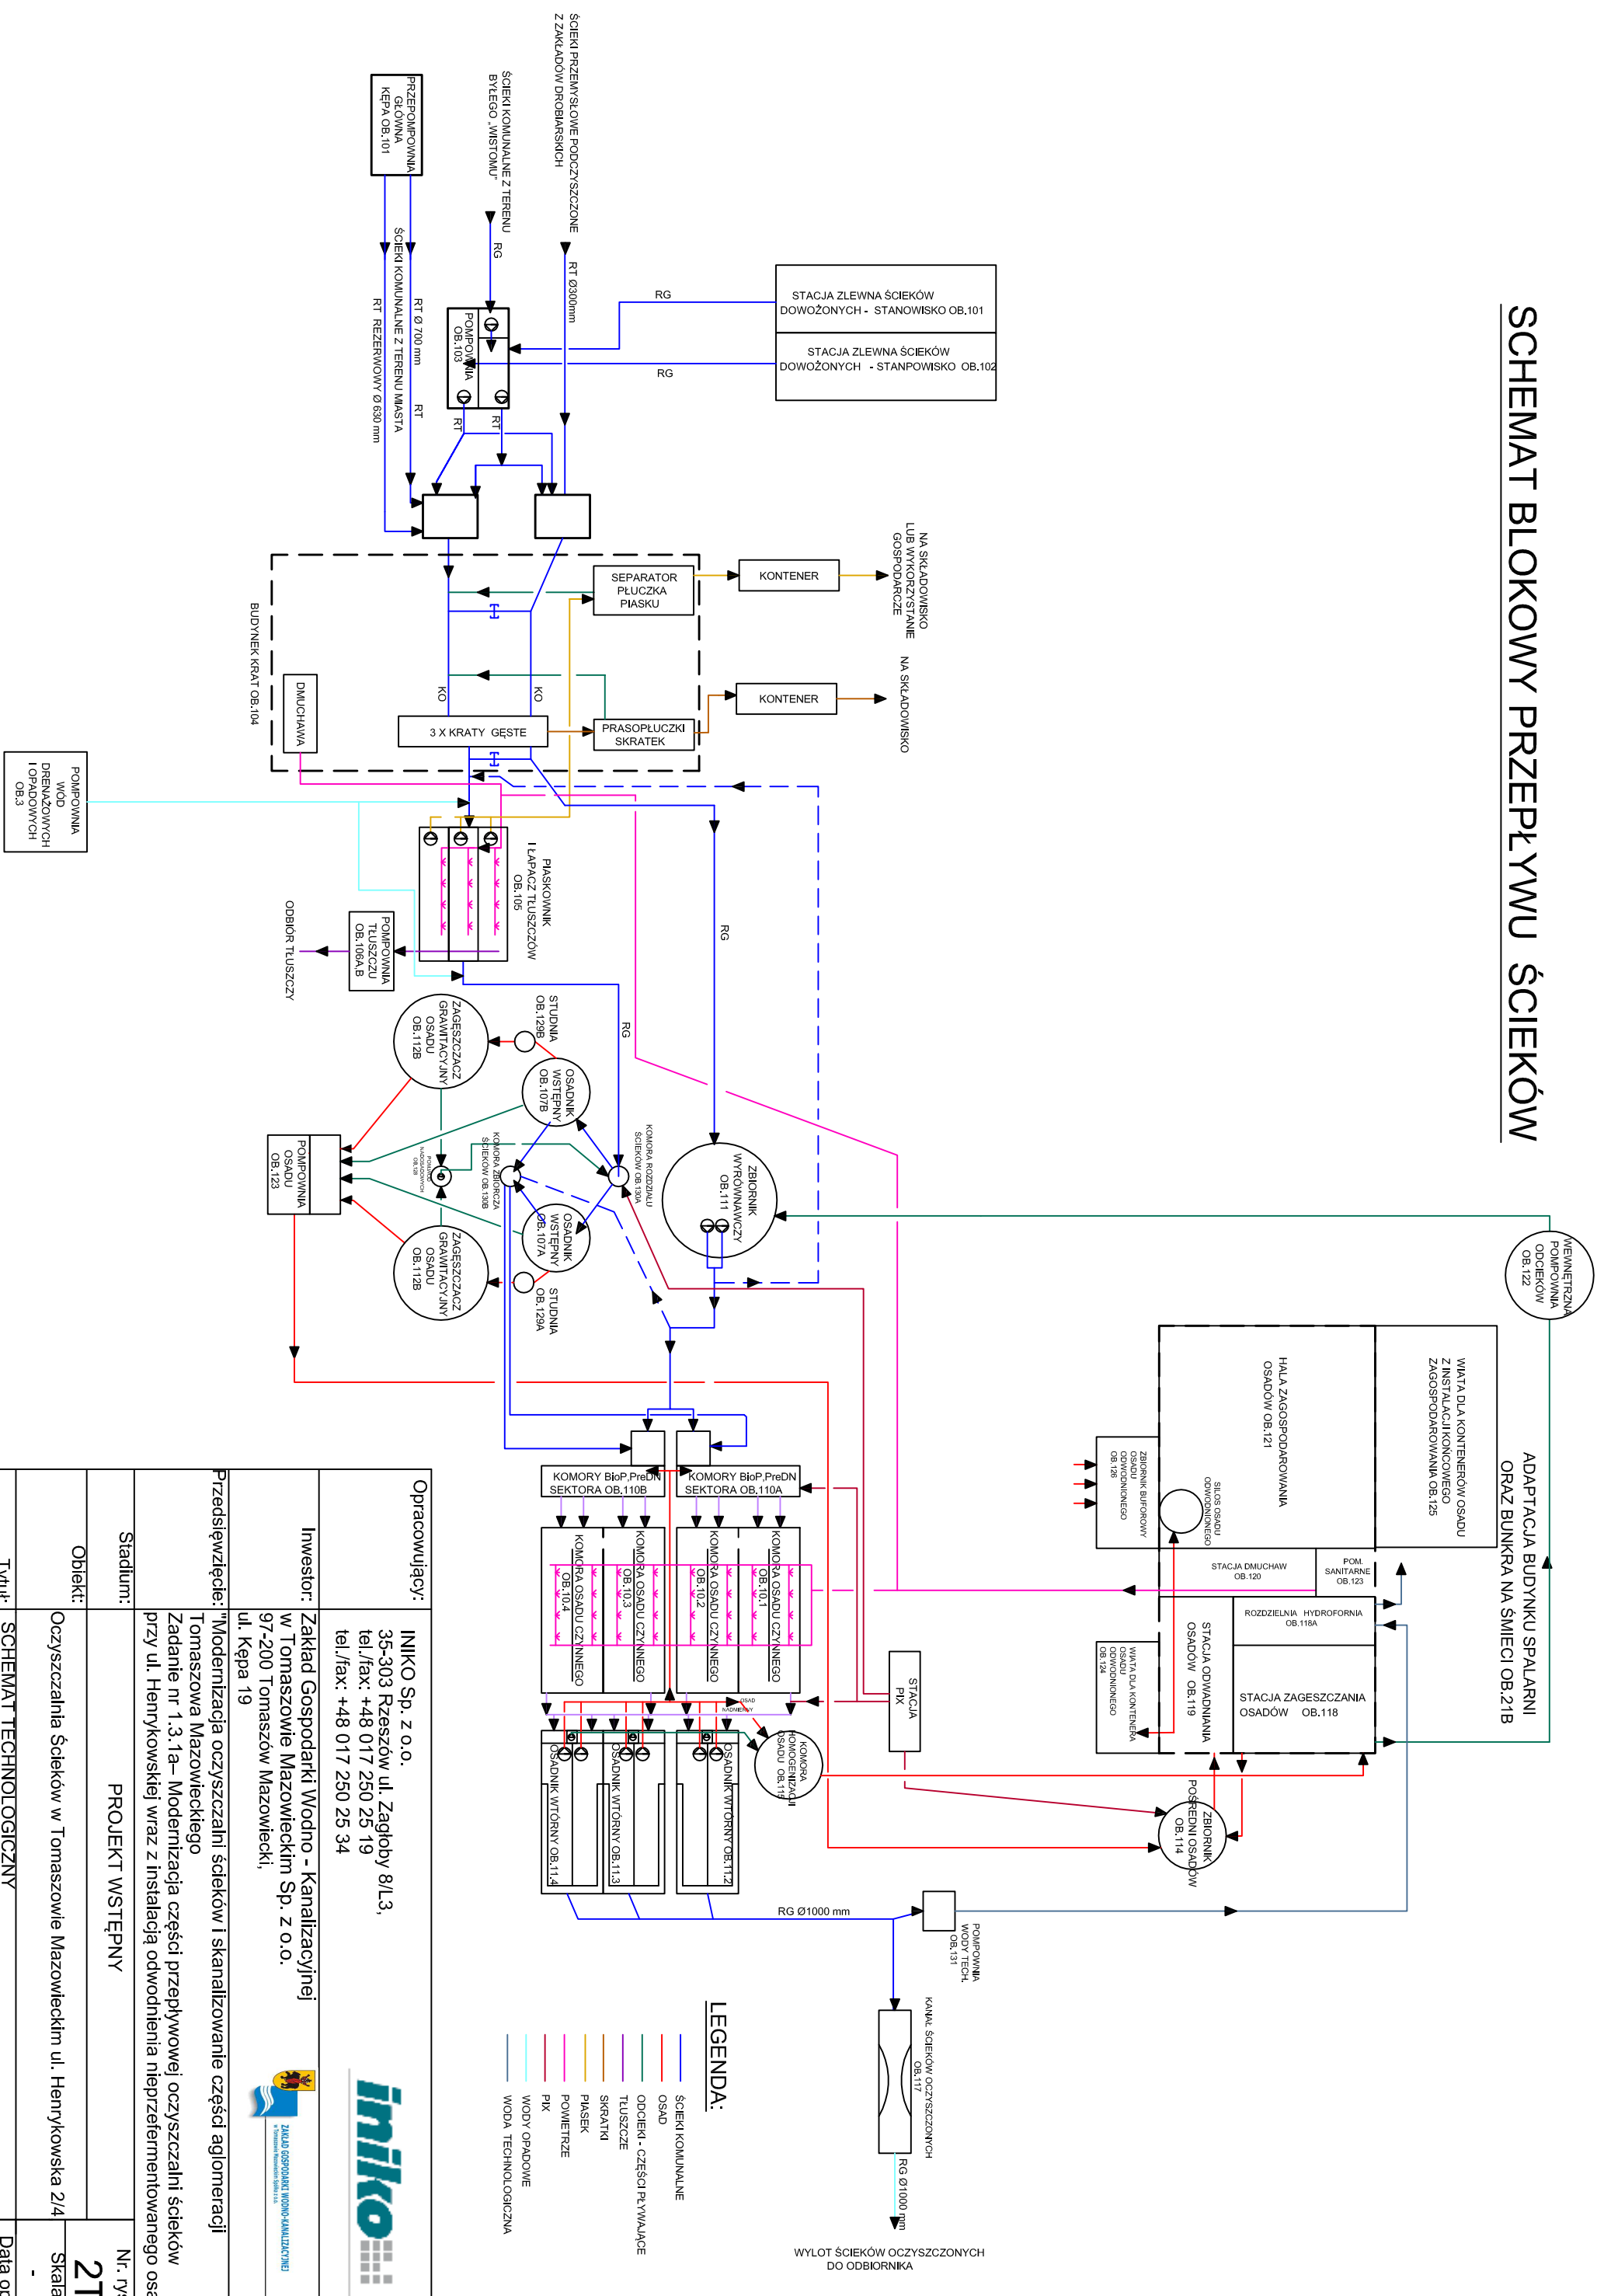

LEGENDA:

- ŚCIEKI KOMUNALNE
- OSAD
- ODCIENI - CZĘŚCI PŁYWALACE
- TUSZCZE
- SKRATKI
- PIASEK
- POWIETRZE
- PIK
- WODY OPAROWE
- WODA TECHNOLOGICZNA



| | | | |
|--|--|---|--|
| Opracujący: | | INIKO Sp. z o.o. 35-303 Rzeszów ul. Zagłoby 8/L.3. tel./fax: +48 017 250 25 19 tel./fax: +48 017 250 25 34 | |
| Inwestor: | | Zakład Gospodarki Wodno - Kanalizacyjnej w Tomaszowie Mazowieckim Sp. z o.o. 97-200 Tomaszów Mazowiecki, ul. Kępa 19 | |
| Przedsięwzięcie: "Modernizacja oczyszczalni ścieków i skanalizowanie części aglomeracji Tomaszowa Mazowieckiego Zadanie nr 1.3.1a – Modernizacja części przepływowej oczyszczalni ścieków przy ul. Henrykowskiej wraz z instalacją odwodnienia nieprzefermentowanego osadu" | | | |
| Stadium: | | PROJEKT WSTĘPNY | |
| Obiekt: | | Oczyszczalnia Ścieków w Tomaszowie Mazowieckim ul. Henrykowska 2/4 | |
| Tytuł: | | SCHEMAT TECHNOLOGICZNY | |
| Nr. rys. | | 2T | |
| Skala: | | - | |
| Data oprac. | | V.2012r. | |