


OB. NR 1 KOMORA KRAT I ROZDZIAŁU
 OB. NR 2 POMPOWNIA

RZUT PRZYZIEMIA 1/50

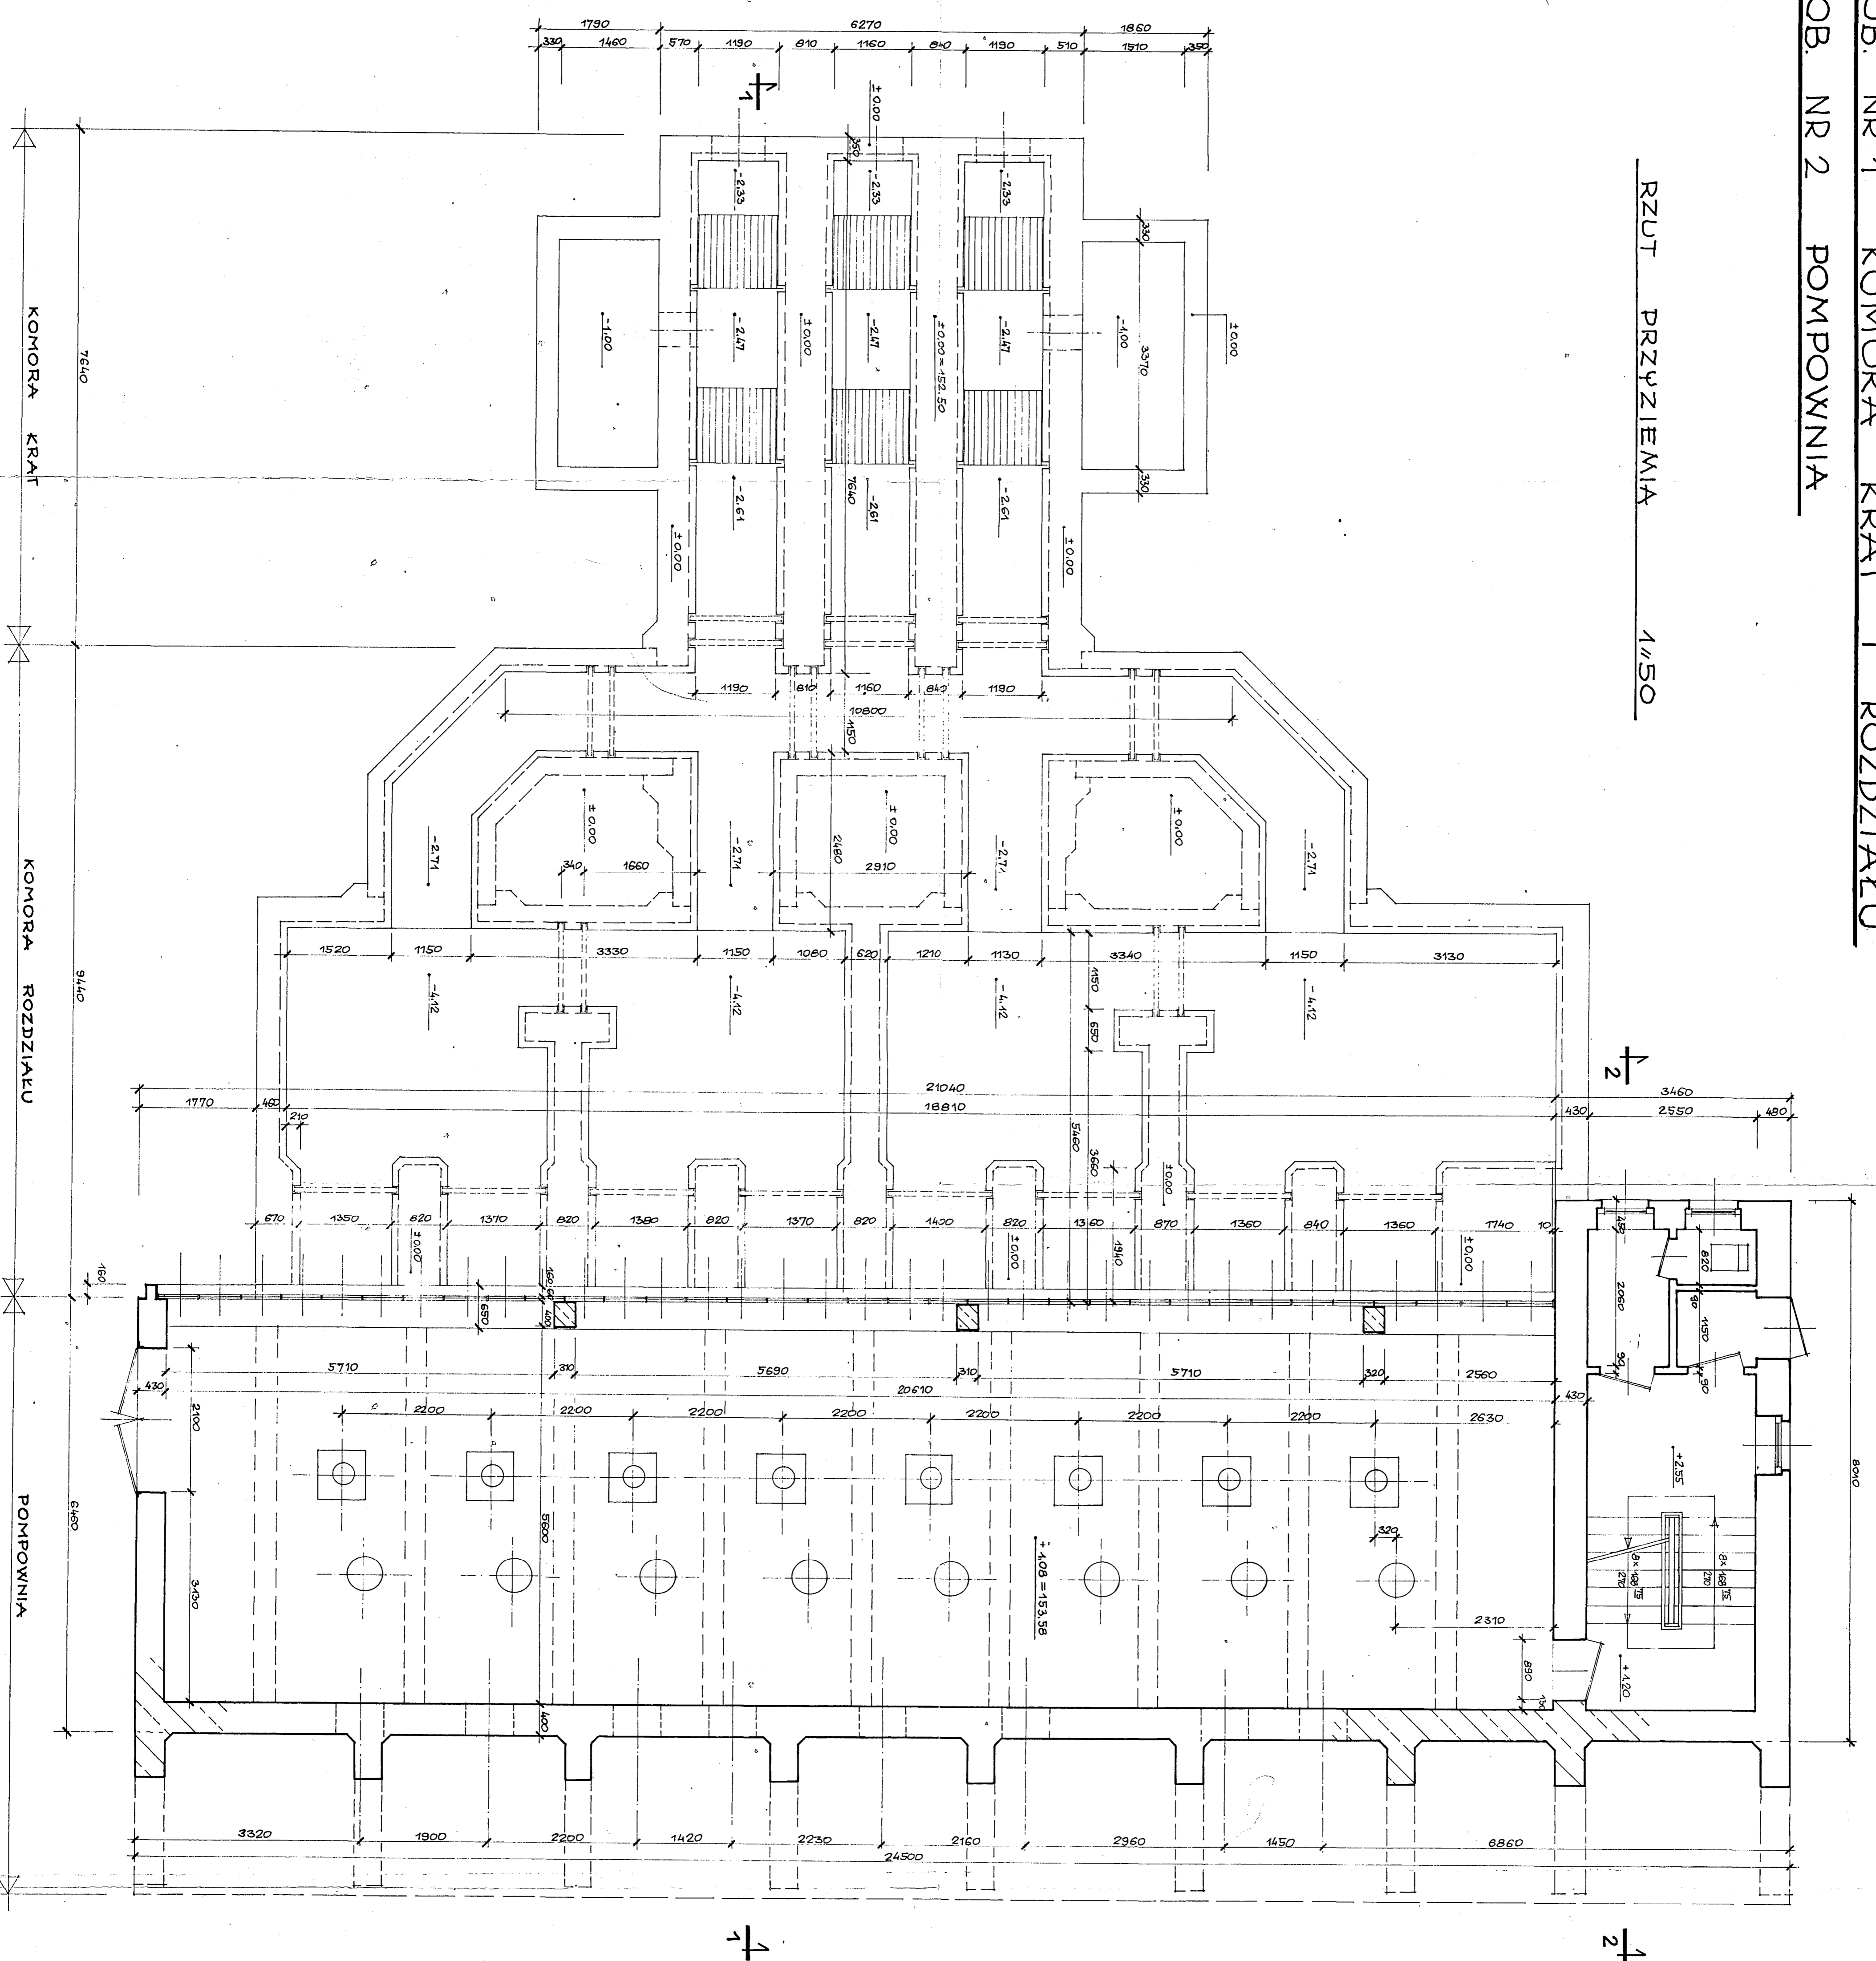

UWAGA
WYMIARY W MILIMETRACH

ZALĄCZNIK NR 14

Rys 1. KOMORA KRAT I ROZDZIAŁU SCIEKÓW OB.1
 PRZEBIÓRPOWONIA SCIEKÓW OB.2
 RZUT PRZYZIEMIA 1:50

PROGRAM FUNKCJONALNO-UŻYTKOWY

*Nadzwyczajny oczyszczalni ścieków i samodzielnym części ogólnemu Tomaszowa Mazowieckiego. Zadanie nr 1.3.1 - modernizacja części przepływowej oczyszczalni ścieków przy ul. Henrykowskiej wraz z instalacją odwodnienia nieprzemysłowego osiedla.

miej. nr:	08391	DO CELÓW PROJEKTYWNYCH	01
W. Bemis			
tytuł:	CENTRALNA OCZYSZCZALNIA ŚCIEKÓW W BUDOWIE PRZY UL. HENRYKOWSKIEJ W TOMASZOWIE MAZOWIECKIM		BRONISZ BUDOWLANIA
opracz.:	NR 1 I 2. KOMORA KRAT I POMPOWIA ROZDZIAŁOWA	Formot: Skólec	1:50
tytuł:	RZUT PRZYZIEMIA	Nr rys:	0598-B-02