
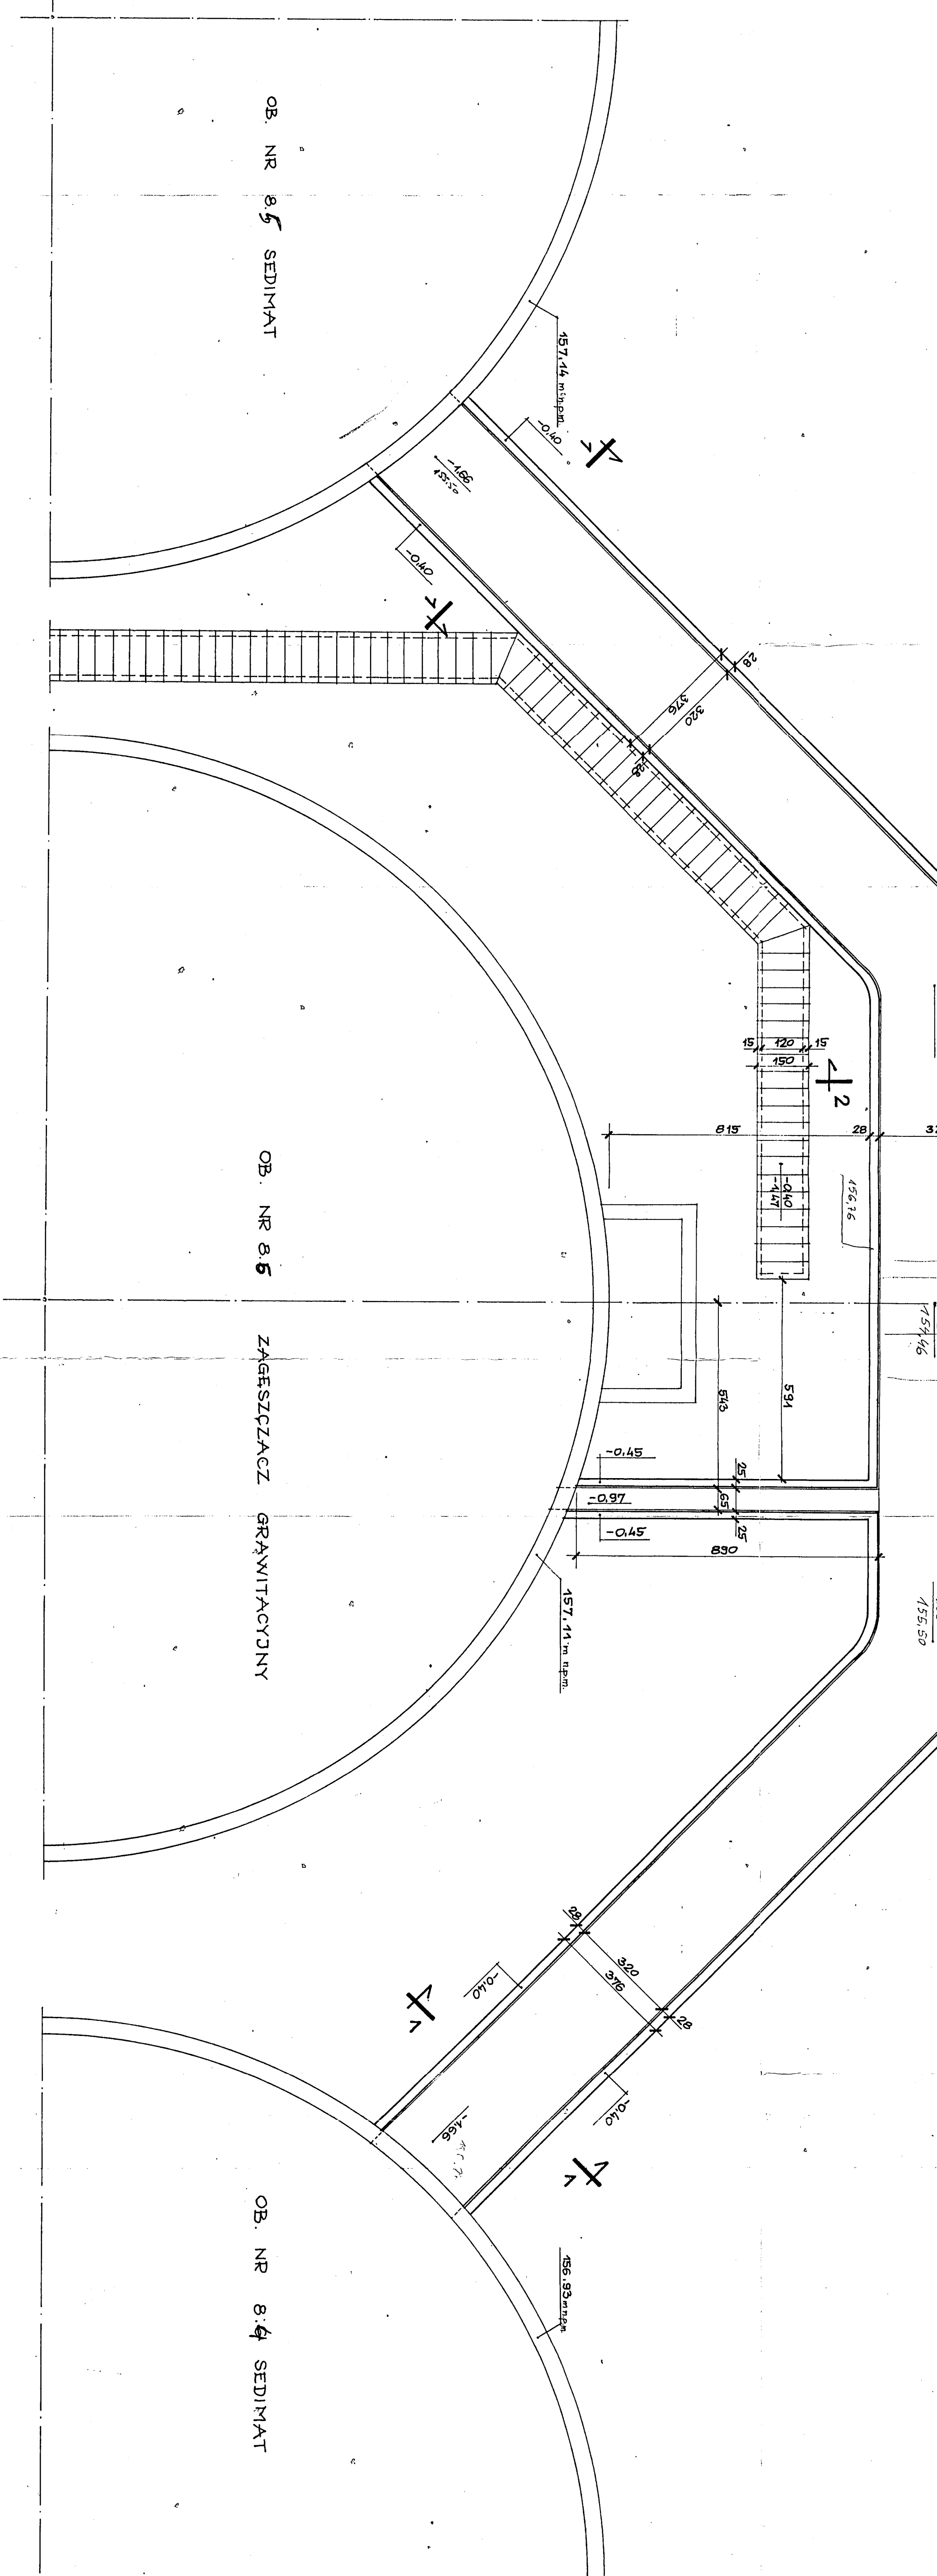



OB. NR 9 KANAL ROZDZIAŁU NA KOMORY OSADU CZYNNEGO

RZUT 1:400


KOMORY OSADU CZYNNEGO

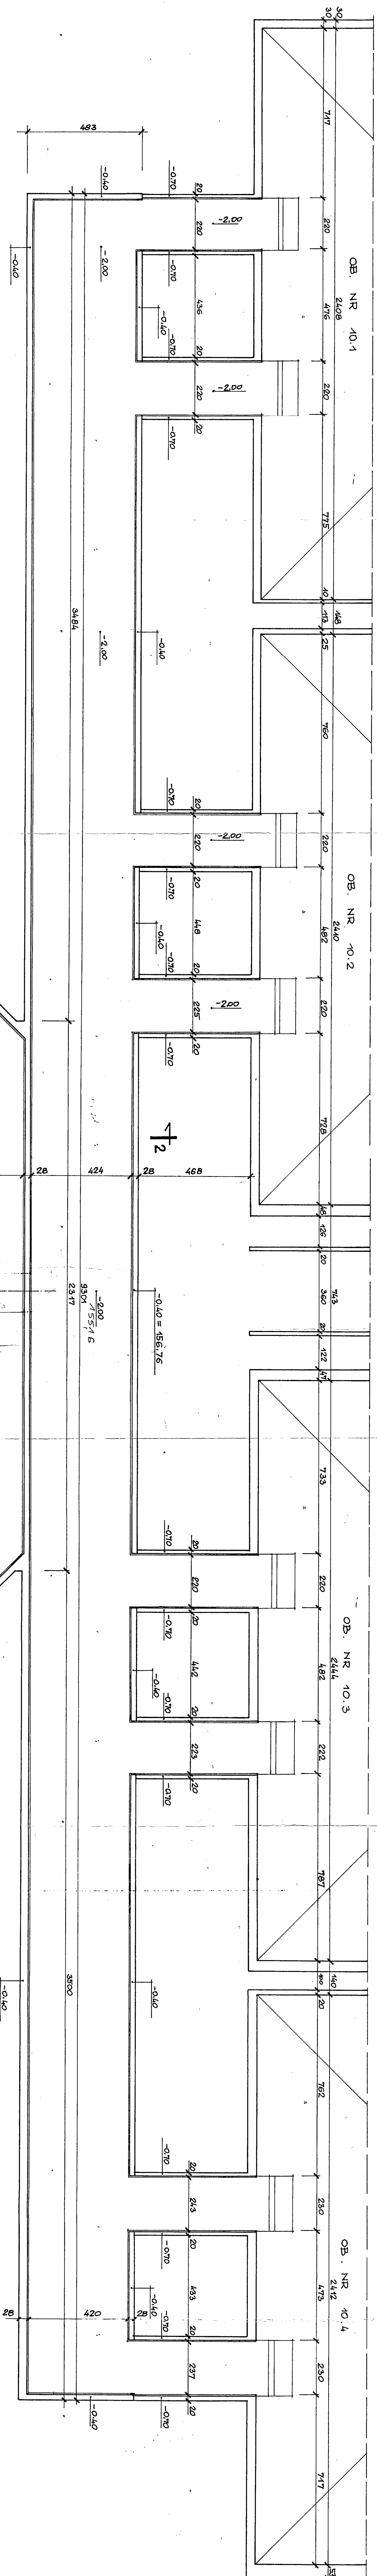

PRZEKRÓJ 1-1 1:50

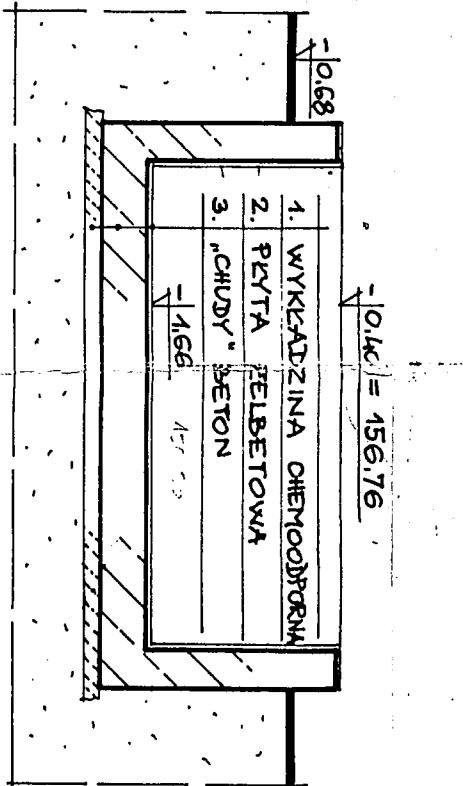


PRZEKRÓJ 2-2 1:50

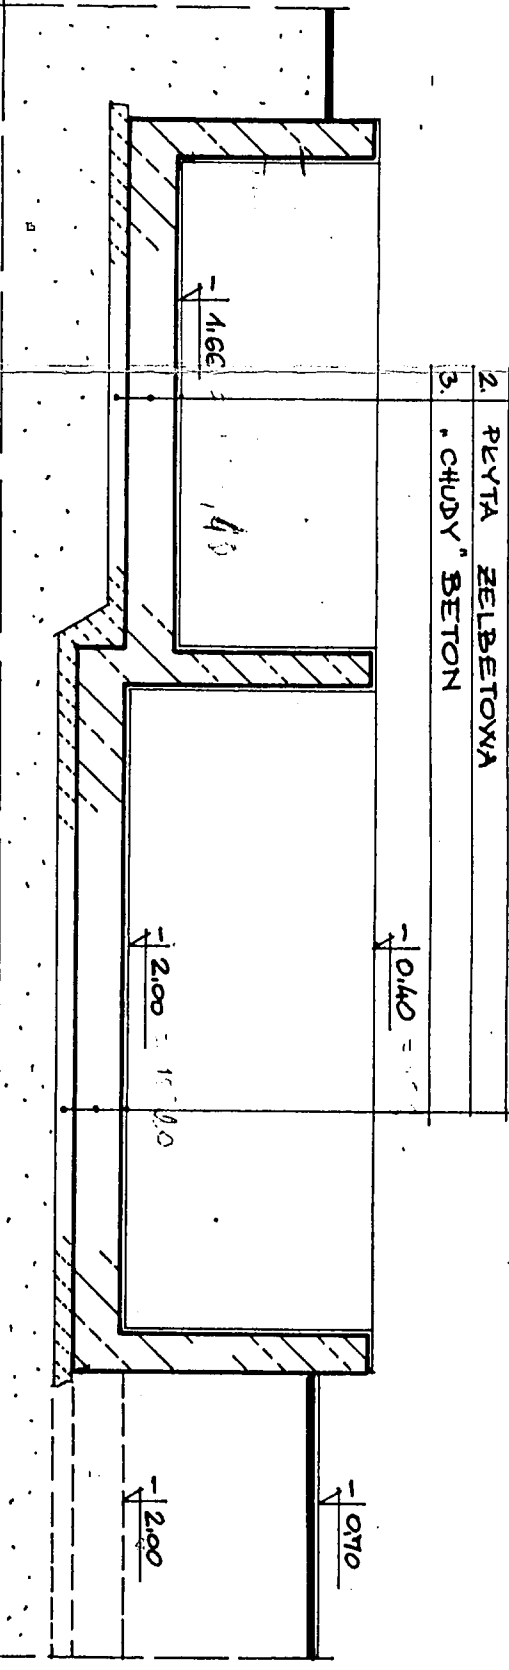

ZALĄCZNIK NR 14

Rys 10. KANAL ZBIORCZY PO SEDIMENTACJI OB. 8.3
KANAL ROZDZIAŁU NA KOMORY OSADU CZYNNEGO OB. 9
RZUT / PRZEKROJE
PROGRAM FUNKCJONALNO-UŻYTKOWY
składowi przy ul. Międzywieskiej wraz z instalacją odwodnienia
inżynierskiego obiektu.

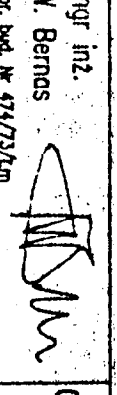mgr inż. 	OB. NR 9	OB. NR 10	OB. NR 11
M. Bernas	OB. NR 9	OB. NR 10	OB. NR 11
