


OB. NR 19 - BUDYNEK TECHNOLOGICZNY

RZUT PIĘTRA +3,30, +3,90, +4,50 1/100

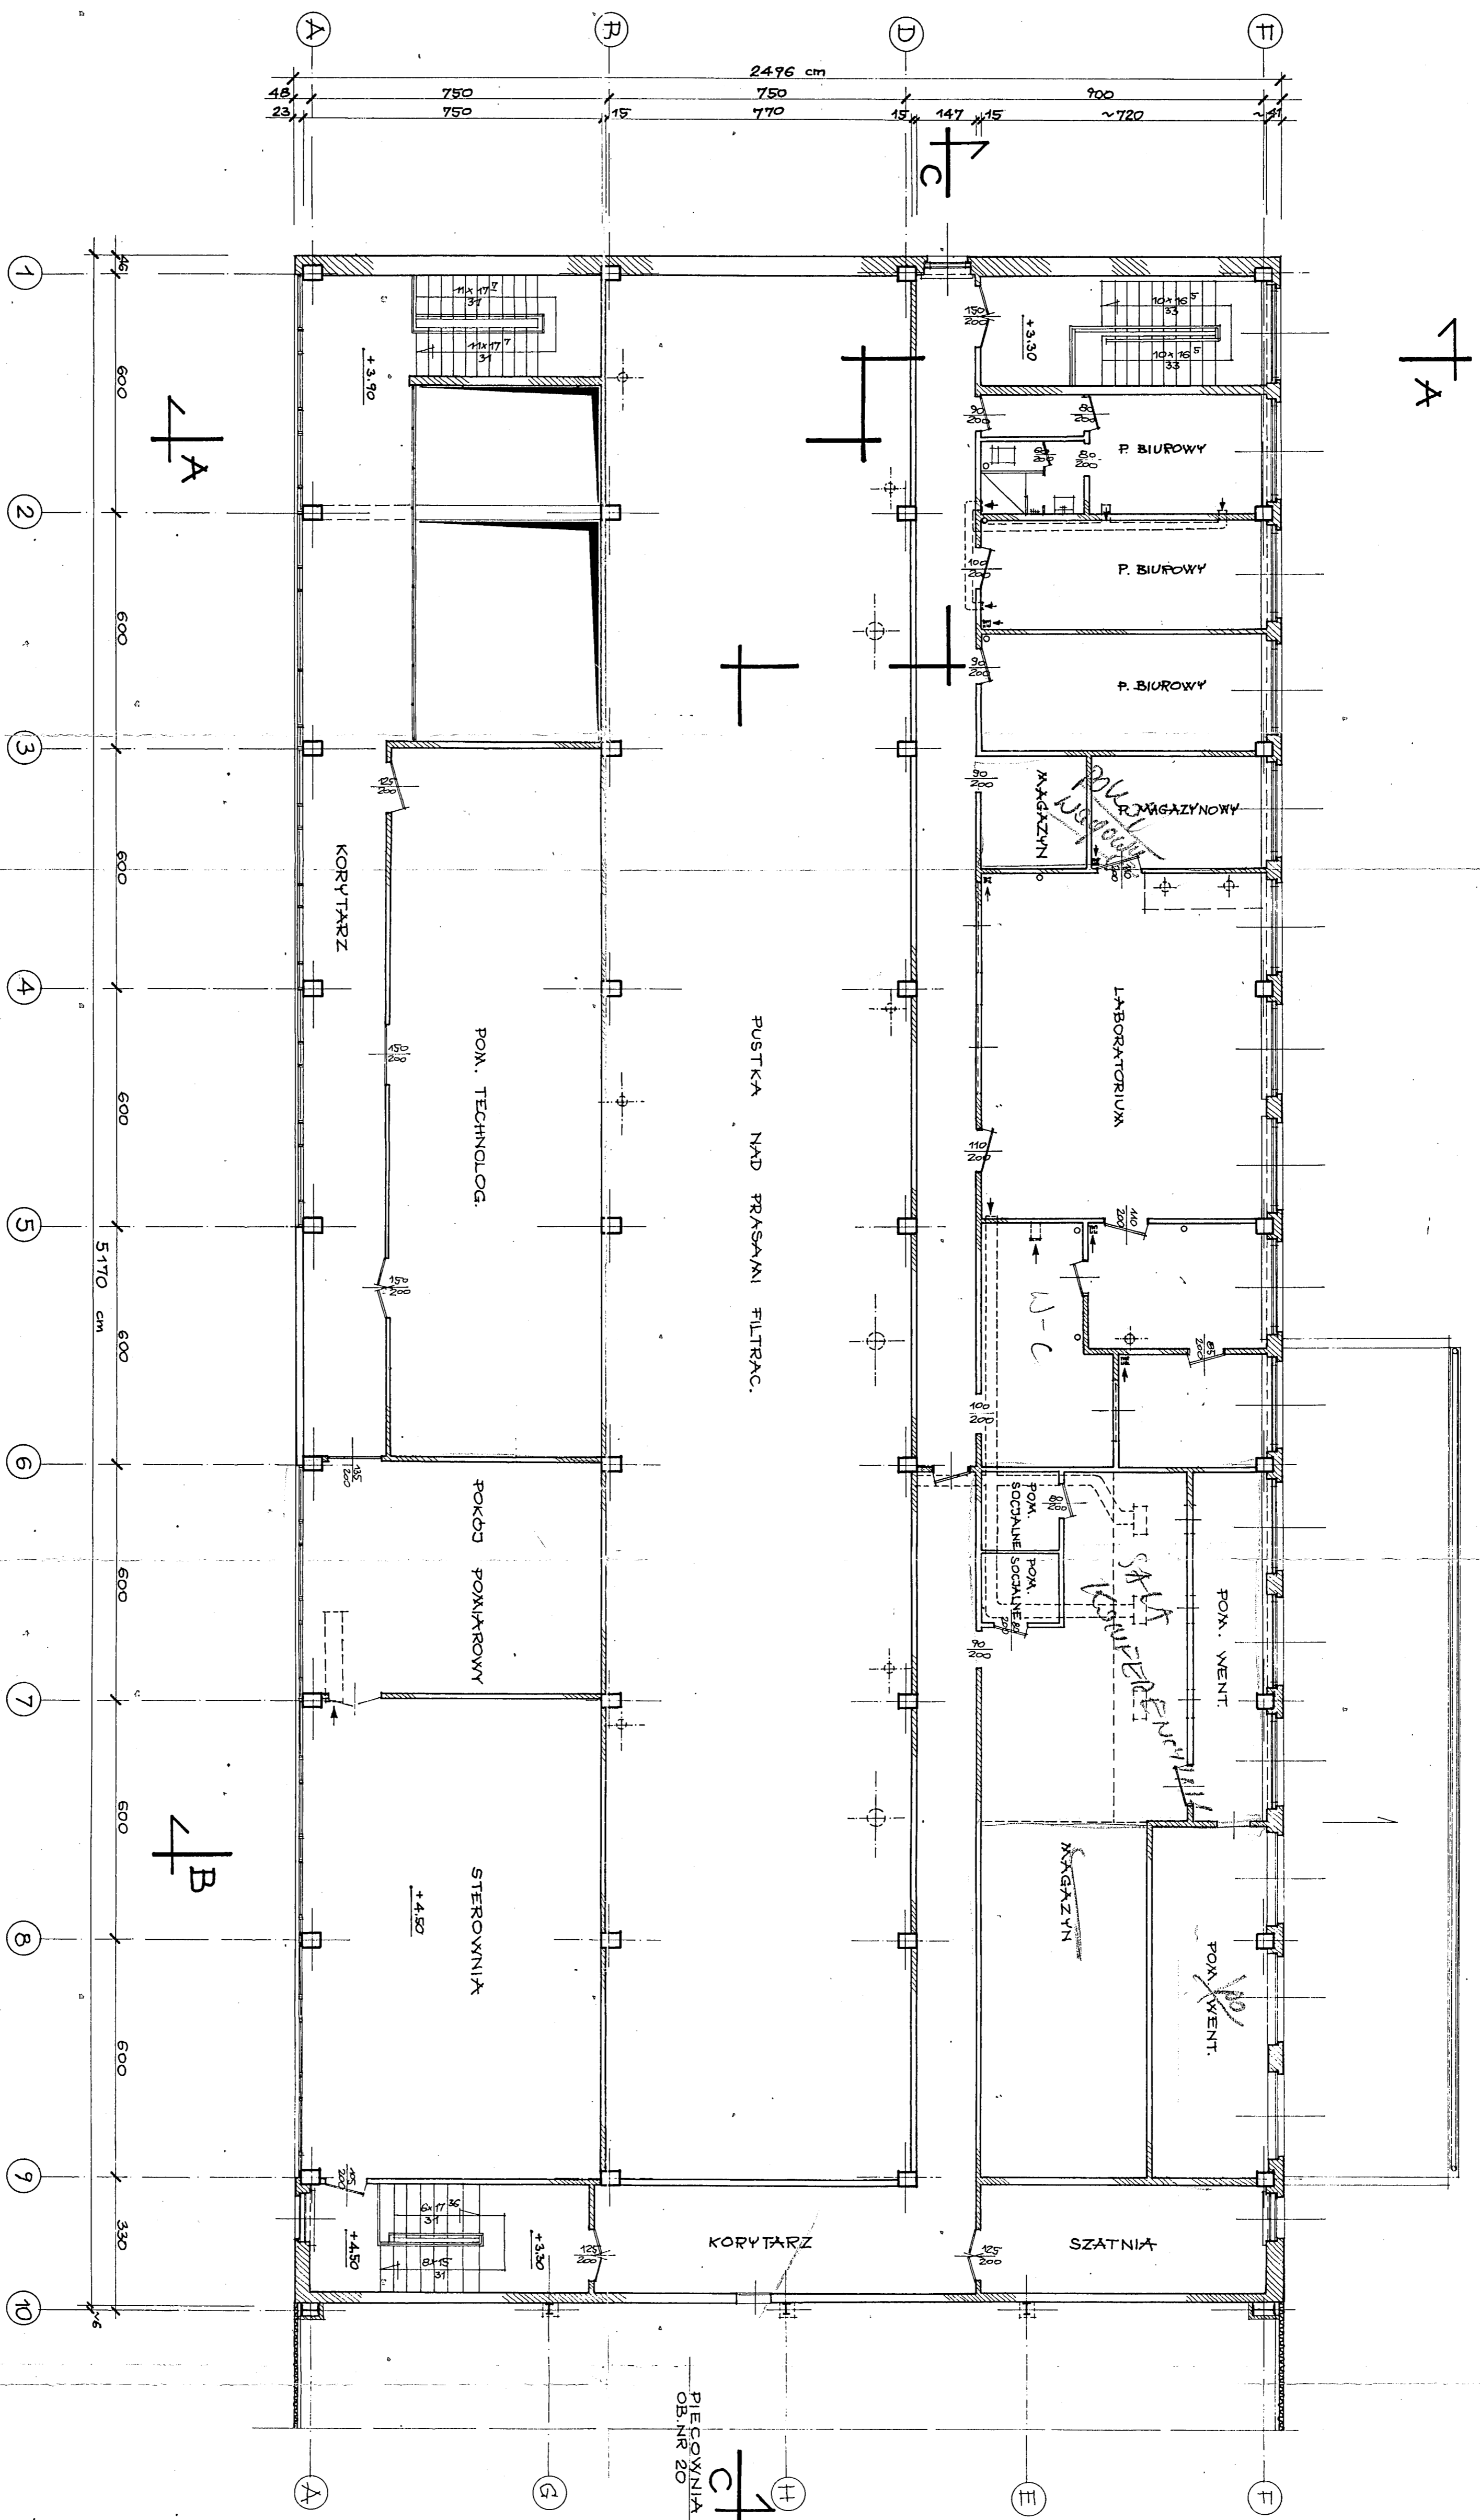

PIECOWNIA
OB. NR 20

- OZNACZENIA**
- KANAL WENTYLACYJNY Z BIAŁYCH
 - KRATKA WENTYLACYJNA BEZPOŚREDNIO W STROPODACHU
 - WENTYLACJA MECZ. - BEZPOŚREDNIO W STROPODACHU
 - PION KANALIZACYJNY

ZALĄCZNIK NR 14

Rys 17. BUDYNEK ADMINISTRACJI/08 21A
PODSTACJA ELEKTRYCZNA OB. 21C
RZUT PIĘTRA, +3,30, +3,90, +4,50"

PROGRAM FUNKCJONALNO-UŻYTKOWY

*Modernizacja oczyszczalni ścieków i skanalizowanie części aglomeracji Tomaszowa Mazowieckiego. Zadanie nr 1.3.1.a - Modernizacja części przepływowej oczyszczalni ścieków przy ul. Henrykowskiej wraz z instalacją odwodnienia nieprzemysłowego osadu.

mgr inż. W. Bernas		08.308.100 CELNY PROJEKTOWY		01	
Nr. kat. nr. 419/2016					
CENTRALNA OCSZCZALNIA ŚCIEKÓW I FAKTORIUM WŁAZIMIRSKIE		BUDOWLANA			
BUDOPAP S. Z O.O.		Formaci. A1		Scaic. 1:100	
ul. Świdnicka 28 m. 0-20-00-41-47		Nr. rys. 05308-B-19			
OB. NR 19. BUDYNEK TECHNOLOGICZNY					
Tytuł: RZUT PIĘTRA +3,30, +3,90, +4,50					