


PRZEKRÓJ D-D 1/100

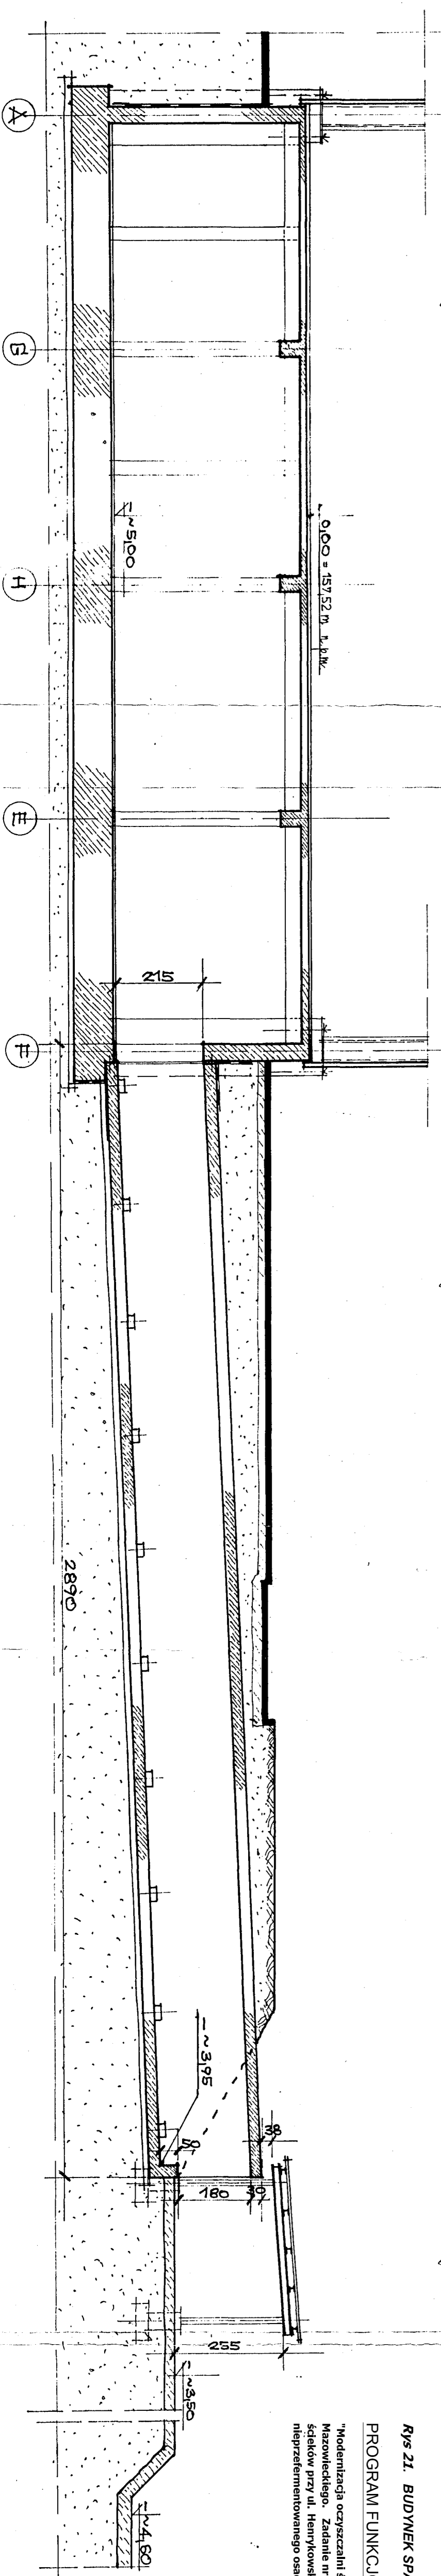

ZALĄCZNIK NR 14

rys 21. BUDYNEK SPALARNI OB.21B- RZUT / PRZEKROJ
 PROGRAM FUNKCJONALNO-UŻYTKOWY

mgr inż. W. Bernas	06.08	00	00	00	01
inż. bud. w. 417/21a					
Centralna Oczyszczalnia Ścieków w Tomaszowie Mazowieckim					
Budowa					
tytuł: RZUT I PRZEKROJ					
0508-B-23					